


# Übersicht Planunterlagen - BV-Hohenhaus - Studierendenwettbewerb

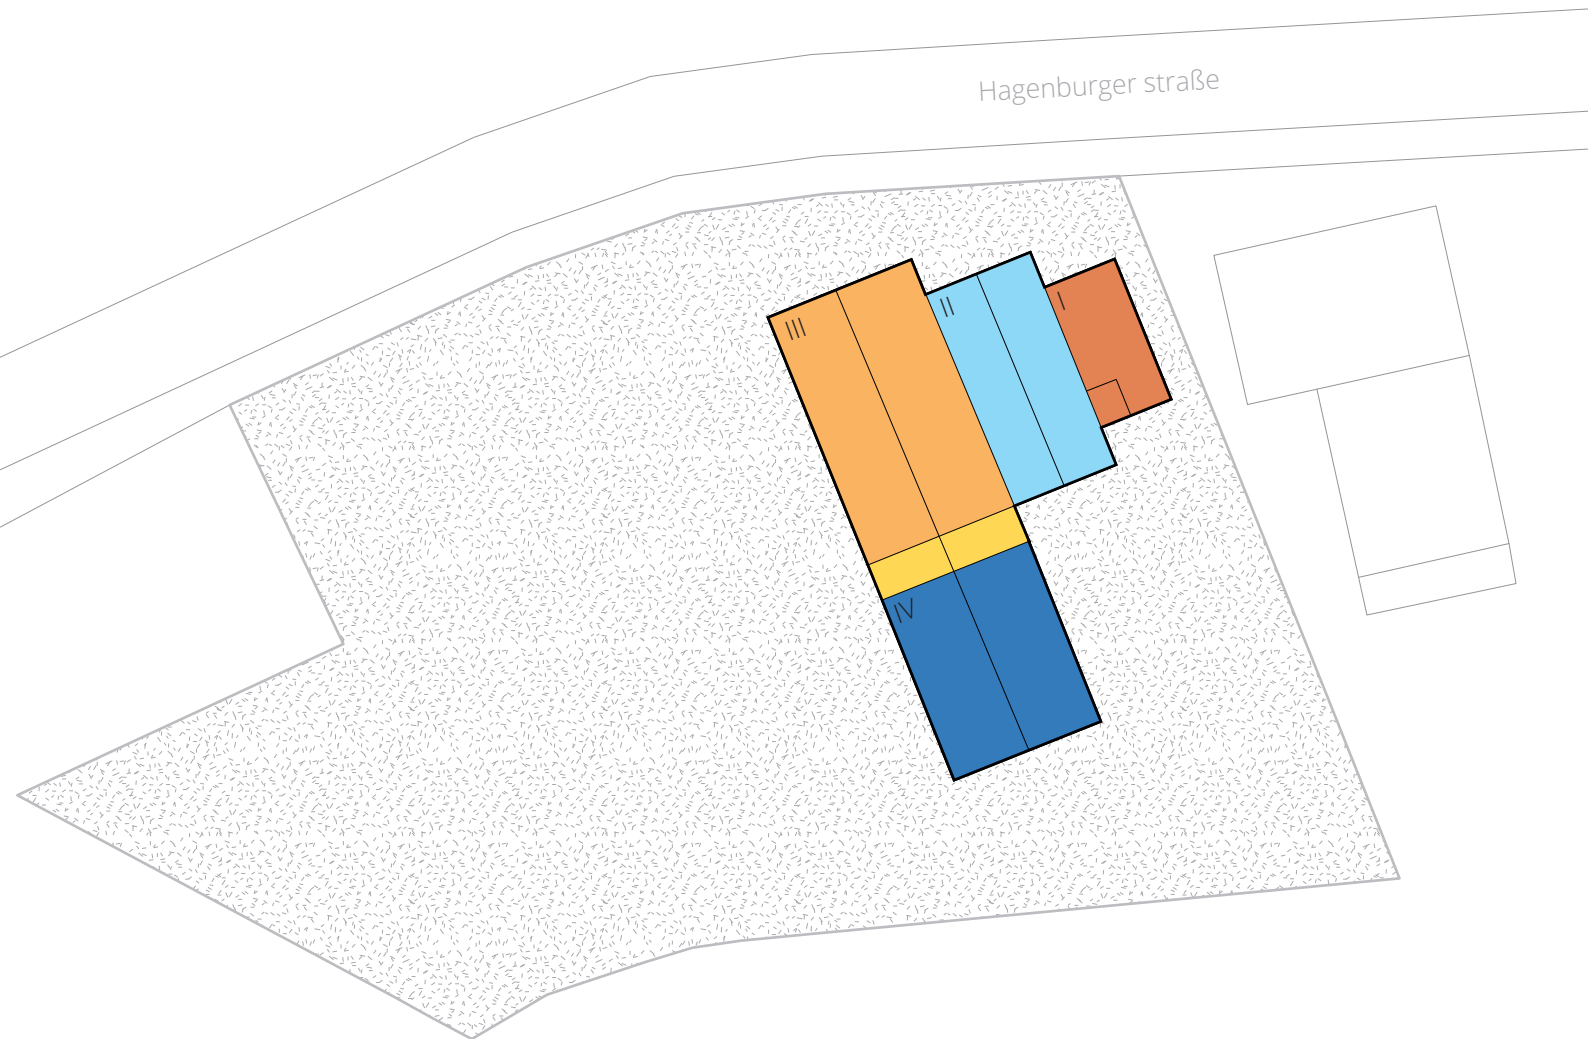

## I Bürogebäude (1971)

- Grundriss Keller
- Grundriss EG
- Grundriss 1.OG
- Grundriss 2.OG
- Übersicht aller Geschosse  
(inkl. kleinerer Umbauten)

## nicht Vorhanden

- Nord/Ost/Südansicht
- Schnitte
- opt. Dachaufsicht

## II Bestandshalle

- Nord/Südansicht (Dez. 1974)
- Schnitt (Dez. 1974)
- Positionsplan (Sep. 1971)
  - Schnitt
  - Grundriss

- Ostansicht (opt. beim Bürogebäude (I) enthalten)
- Dachaufsicht (unklarer Anbau an Nordseite)

## III Hallenerweiterung (1971/74)

- Nord/Süd/Westansicht (Dez. 1974)
- Schnitt (Dez. 1974)
- Positionsplan (Sept. 1971)
  - Schnitt
  - Grundriss

- Verbindungsstück zur Hallenerweiterung (IV)  
fehlt in allen Plänen

## IV Hallenerweiterung (1994)

- Grundriss
- Schnitt
- Ost/Süd/Westansicht