

Westansicht (= Ostansicht)




Südansicht

Anlage Nr. 3 zur Baugenehmigung
NR 79 1 / 94 vom 22. MRZ. 95

Bauaufsichtlich geprüft
Wunstorf, 22. MRZ. 95

ZUR AUSFÜHRUNG GENEHMIGT
Dem. Baugenehmigung Nr. 79 1 / 94
Wunstorf, 22. MRZ. 95

STADT WUNSTORF
Der Stadtpräsident
Im Auftrage

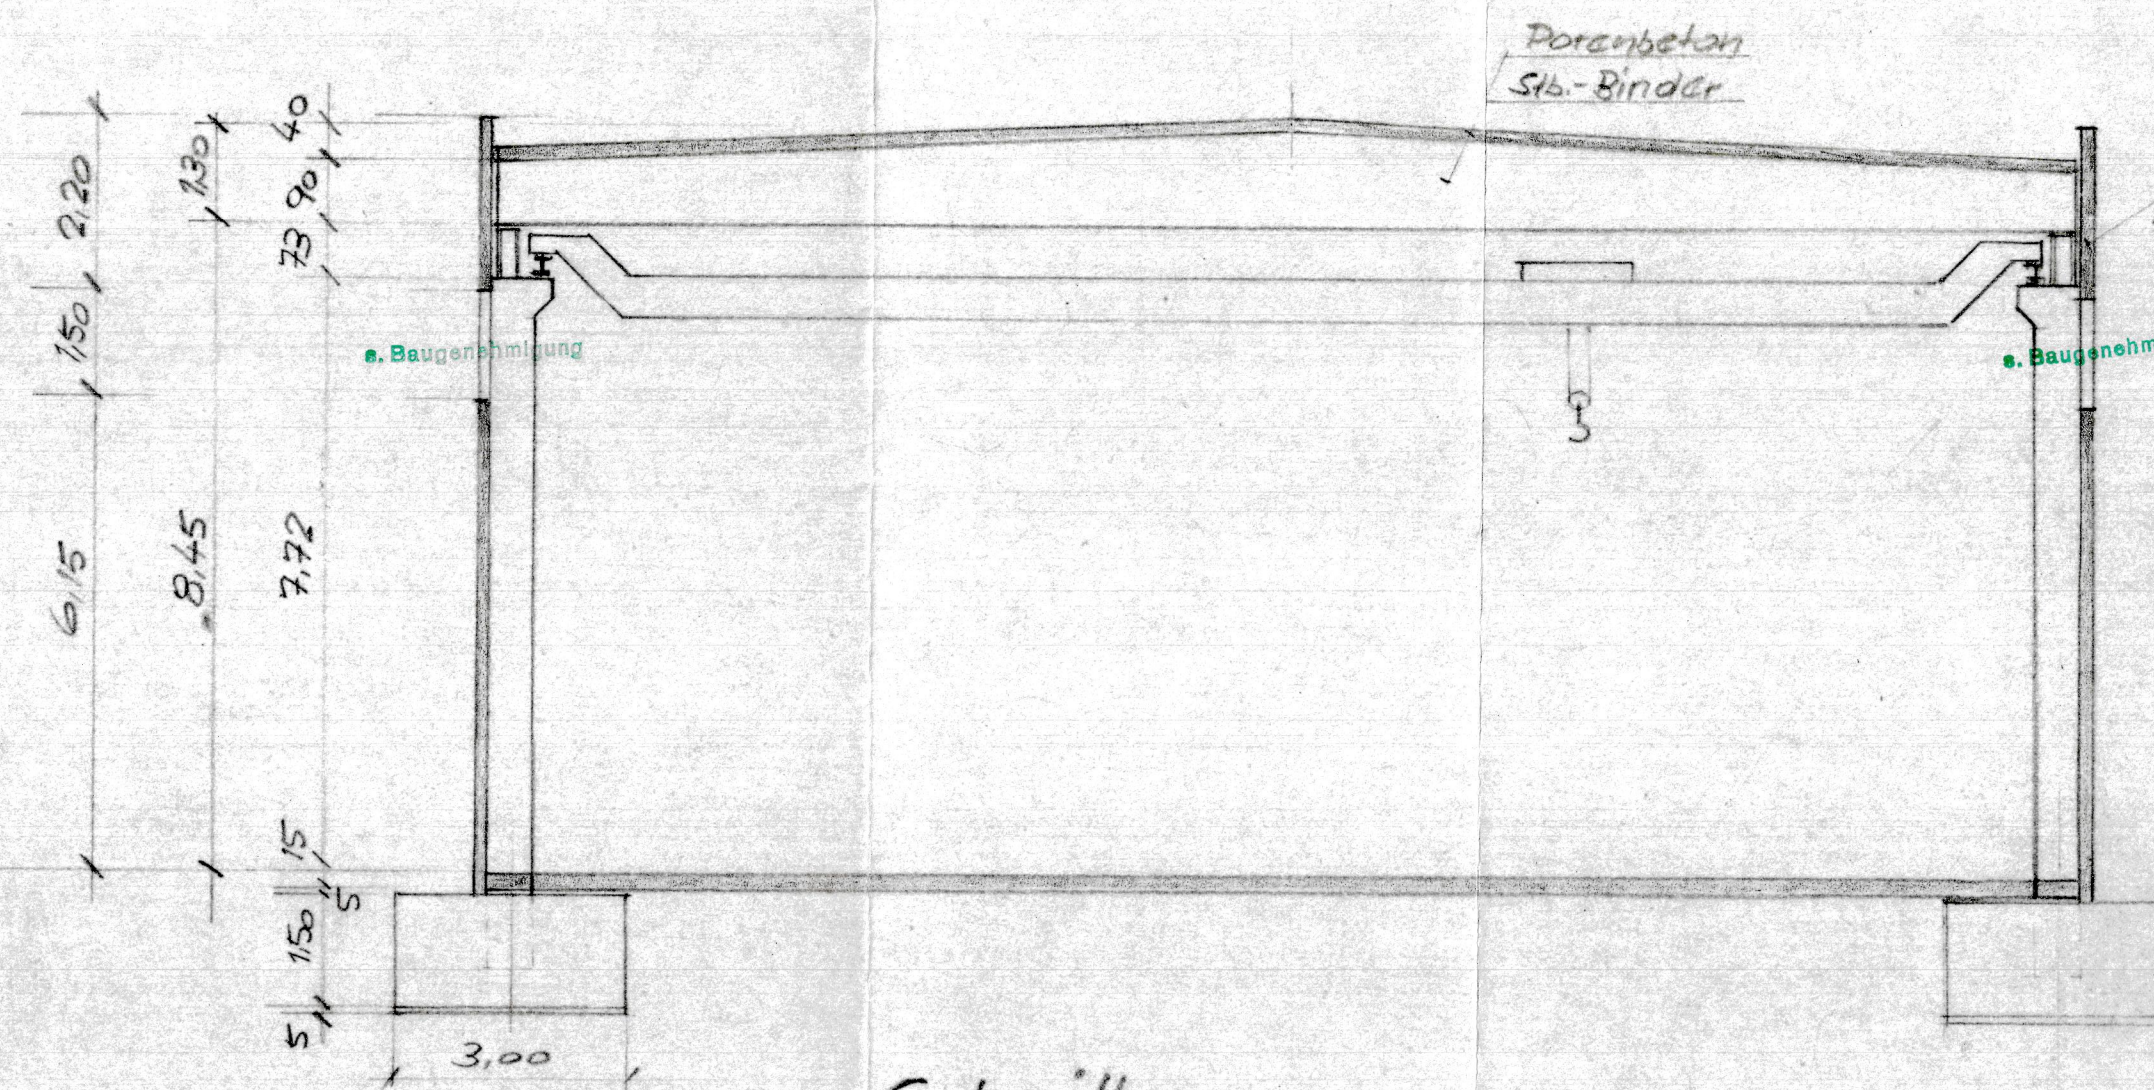

Schnitt

Die Stb.-Stützen mit Gründung
sind vorhanden,
ebenfalls die Stb.-Sohlplatte!

Hallenerweiterung in Wunstorf, Ander Nonnenwiese 1 für Frau M. Hohenhaus Schnitt + Ansichten M 1:100

Bauherr:

29.12.94

Architekt:

Marjorie Hohenhaus

HORST HOHENHAUS
Architekt AKN EL-Nr. 653
(B. u. A. Niedersachsen)
Wunstorf - A. u. H. Hohenhaus 1

Hohenhaus