



vdw Zukunftspreis 2024




An der Nonnenwiese 1 - Wunstorf
vdw Zukunftspreis 2024

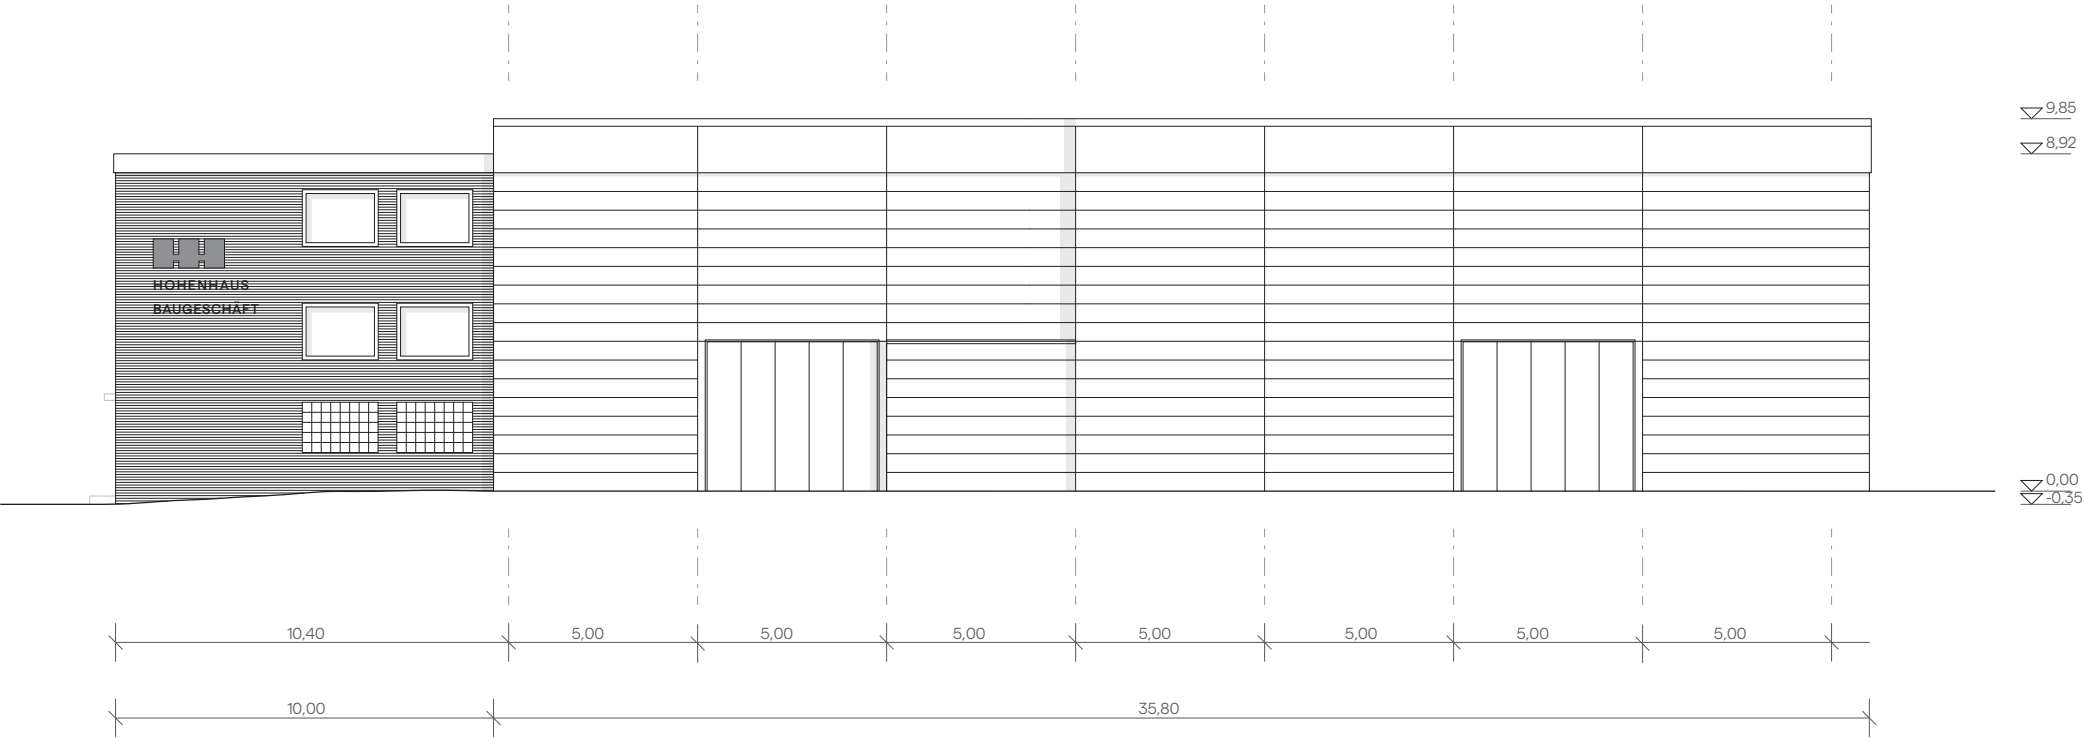


Nordansicht M1:200

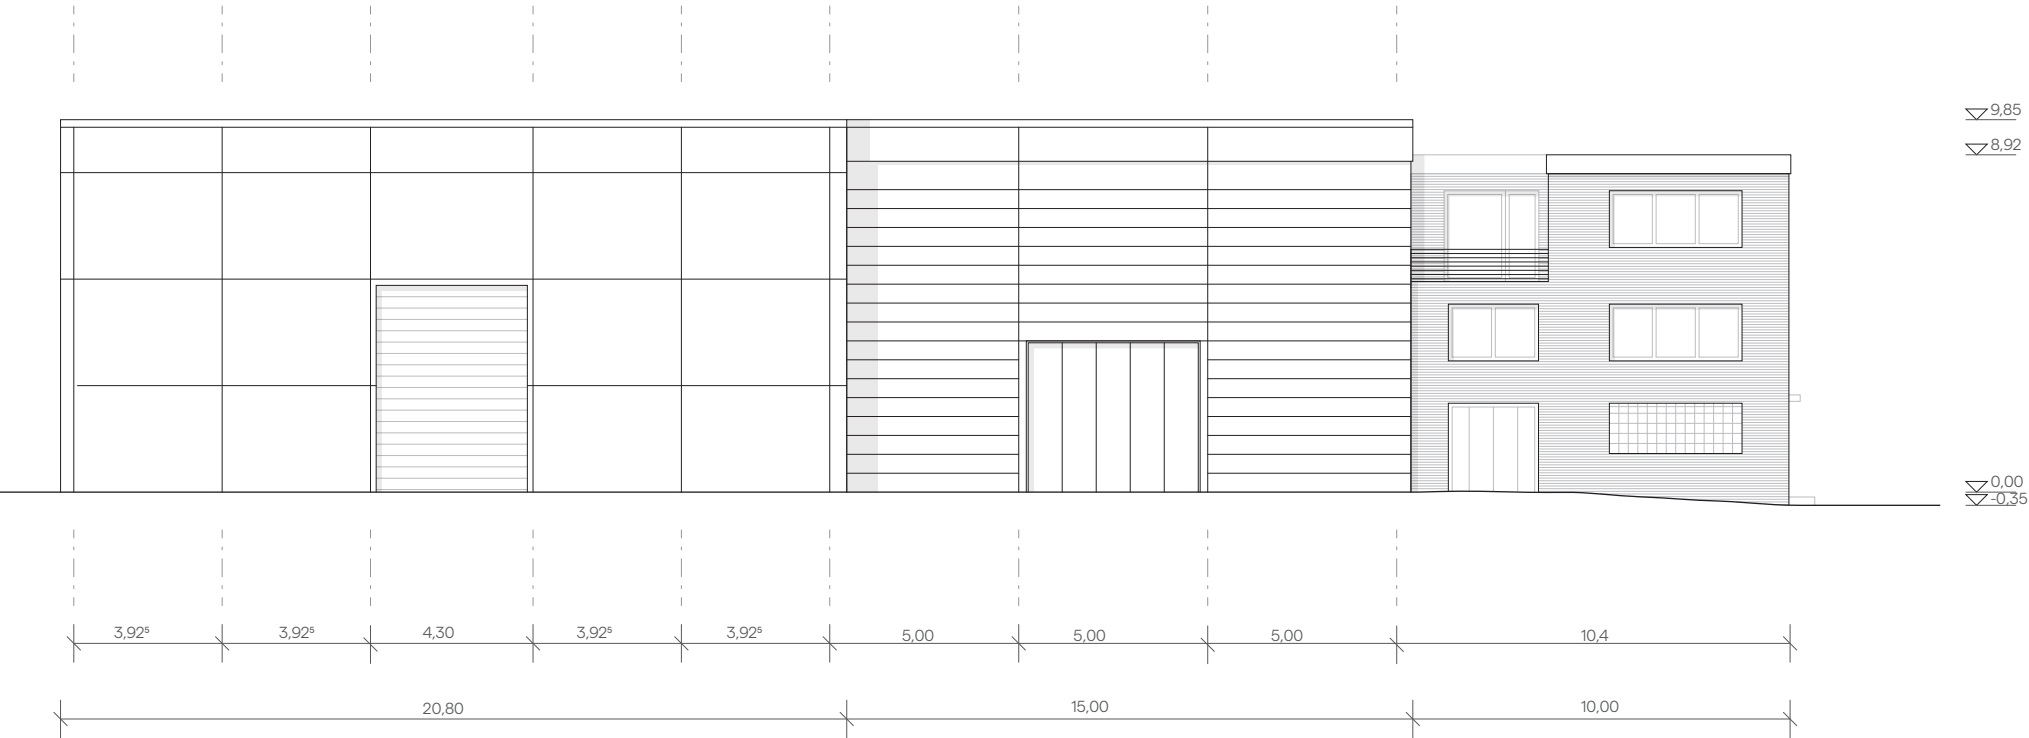


Südansicht M1:200

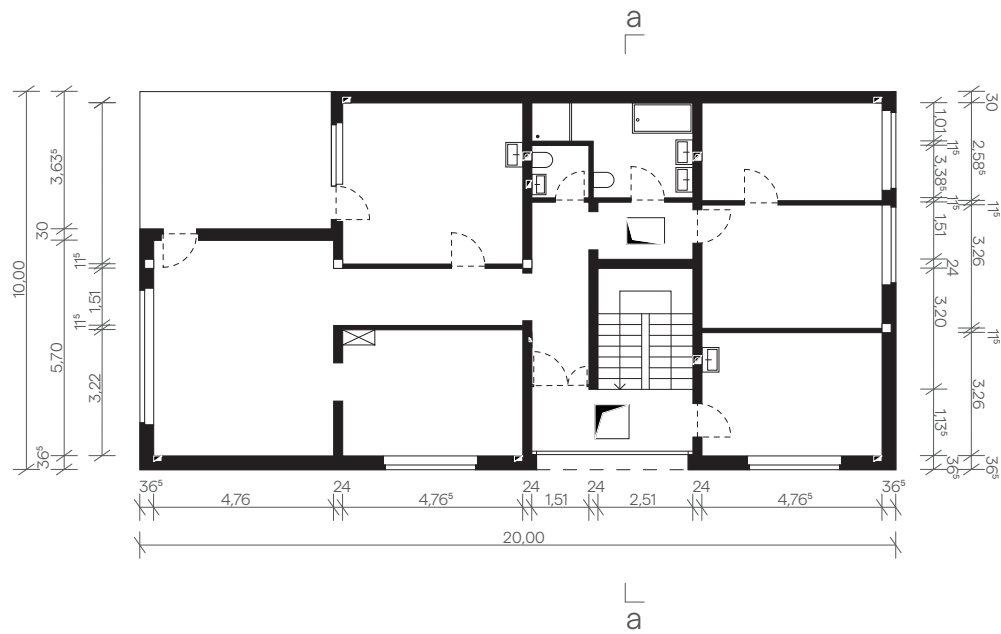


2.OG Bürogebäude M1:200

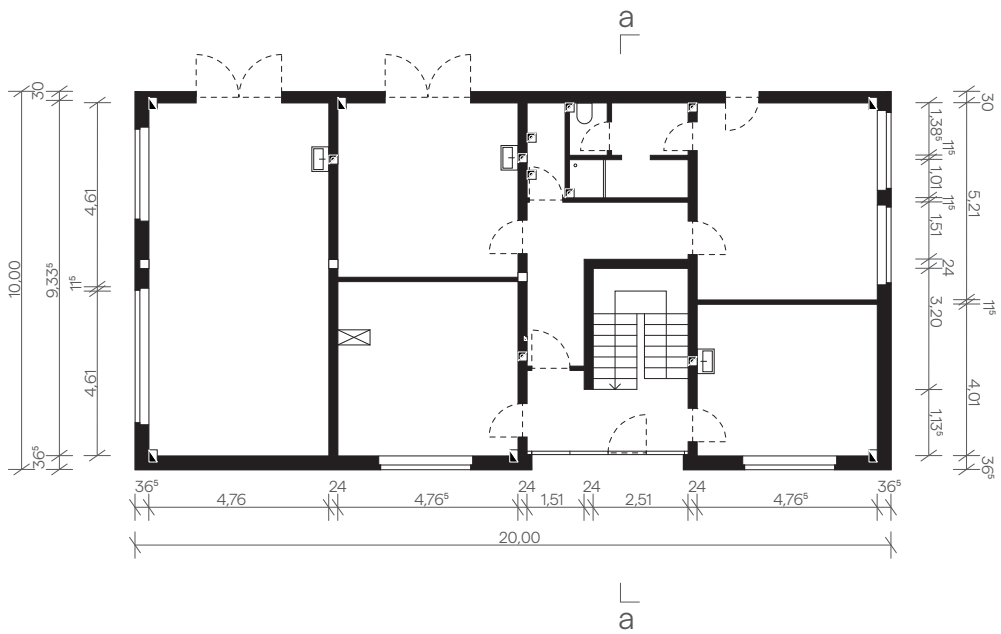

EG Bürogebäude M1:200

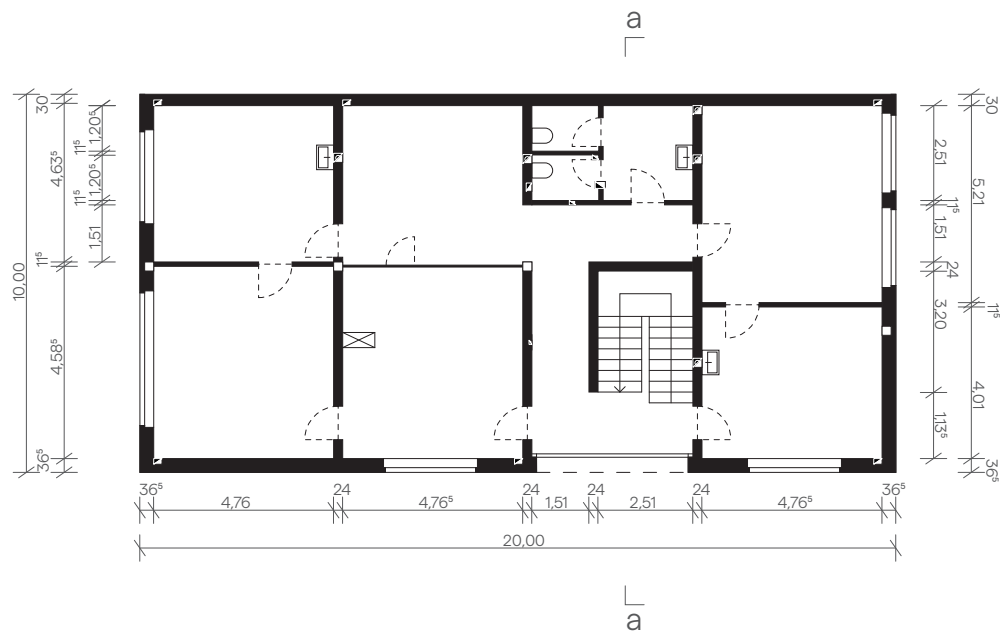


1.OG Bürogebäude M1:200

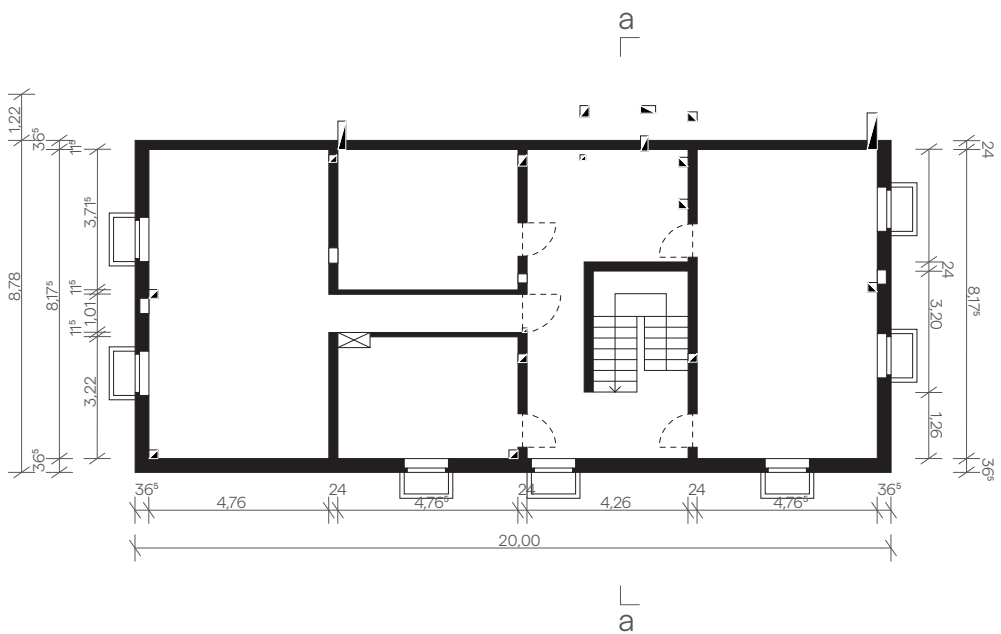


UG Bürogebäude M1:200




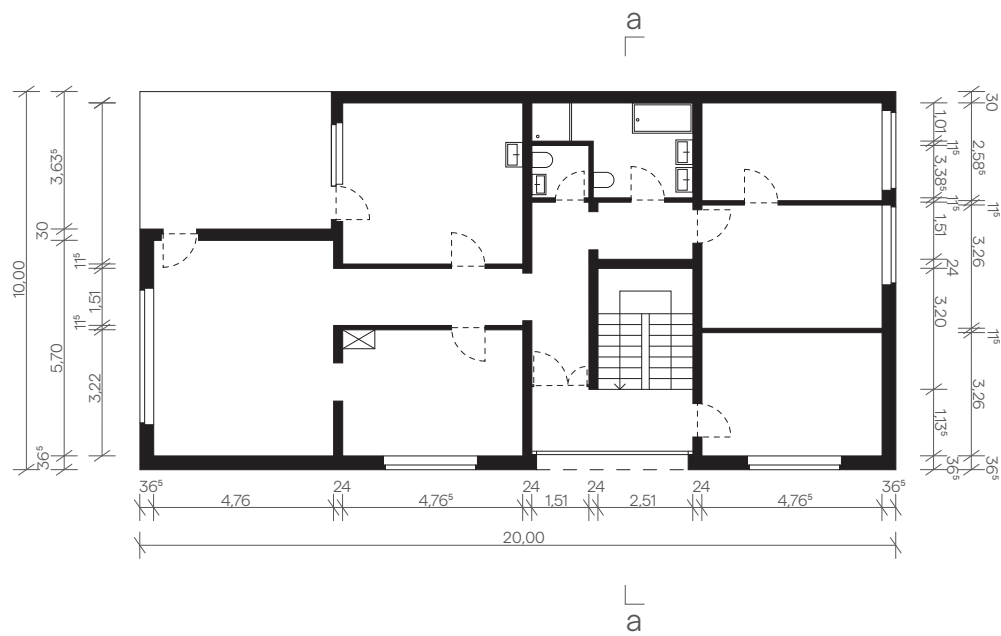


2.OG Bürogebäude M1:200

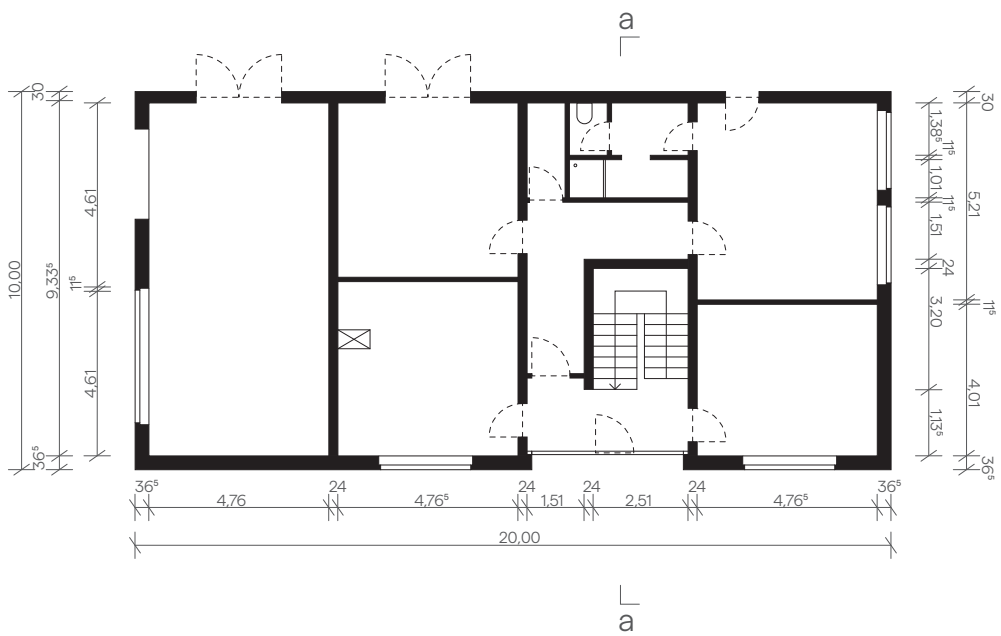

EG Bürogebäude M1:200

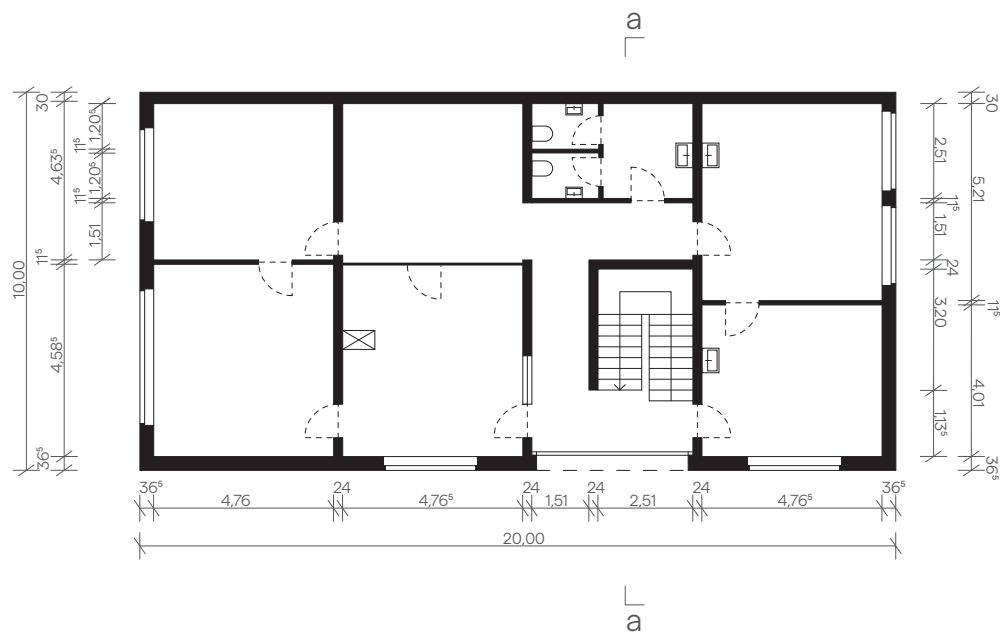


1.OG Bürogebäude M1:200

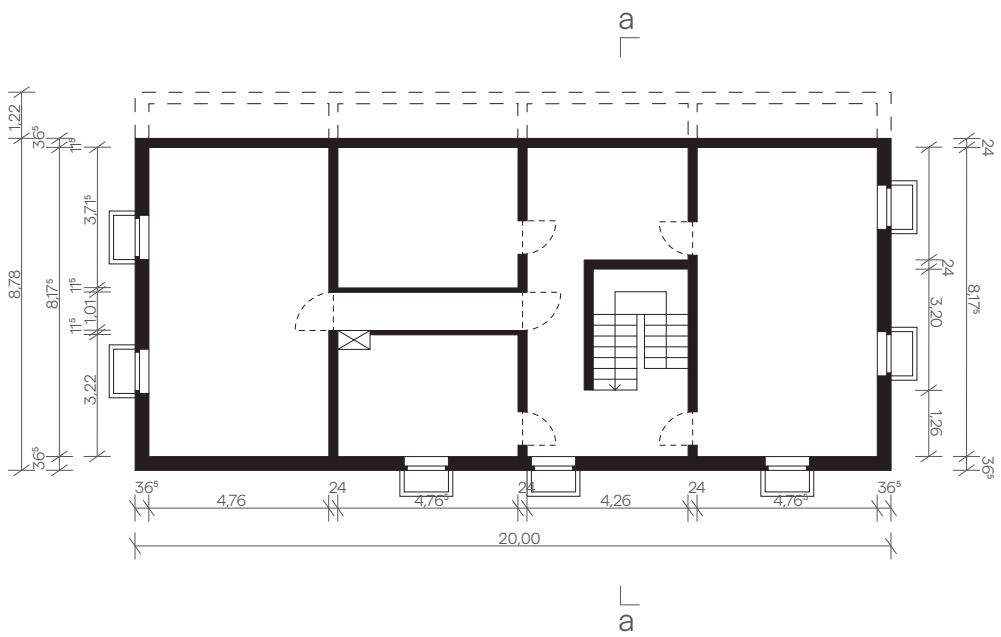


UG Bürogebäude M1:200



An der Nonnenwiese 1 - Wunstorf
vdw Zukunftspreis 2024

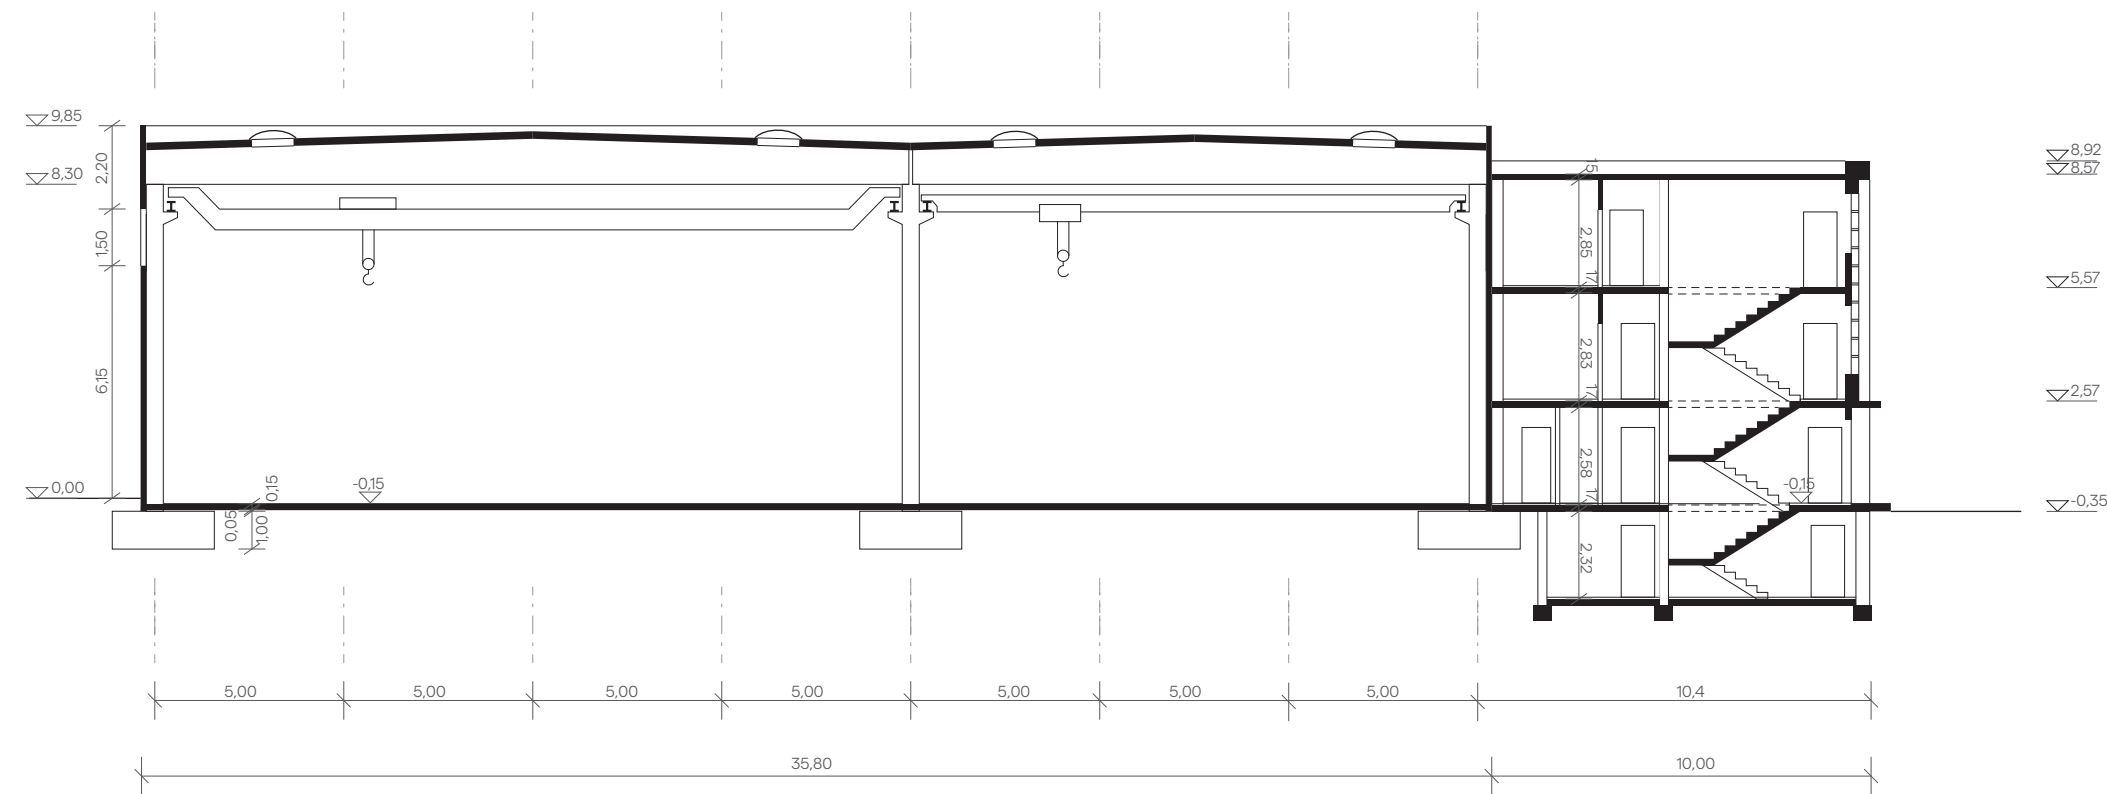

Schnitt a-a M1:200

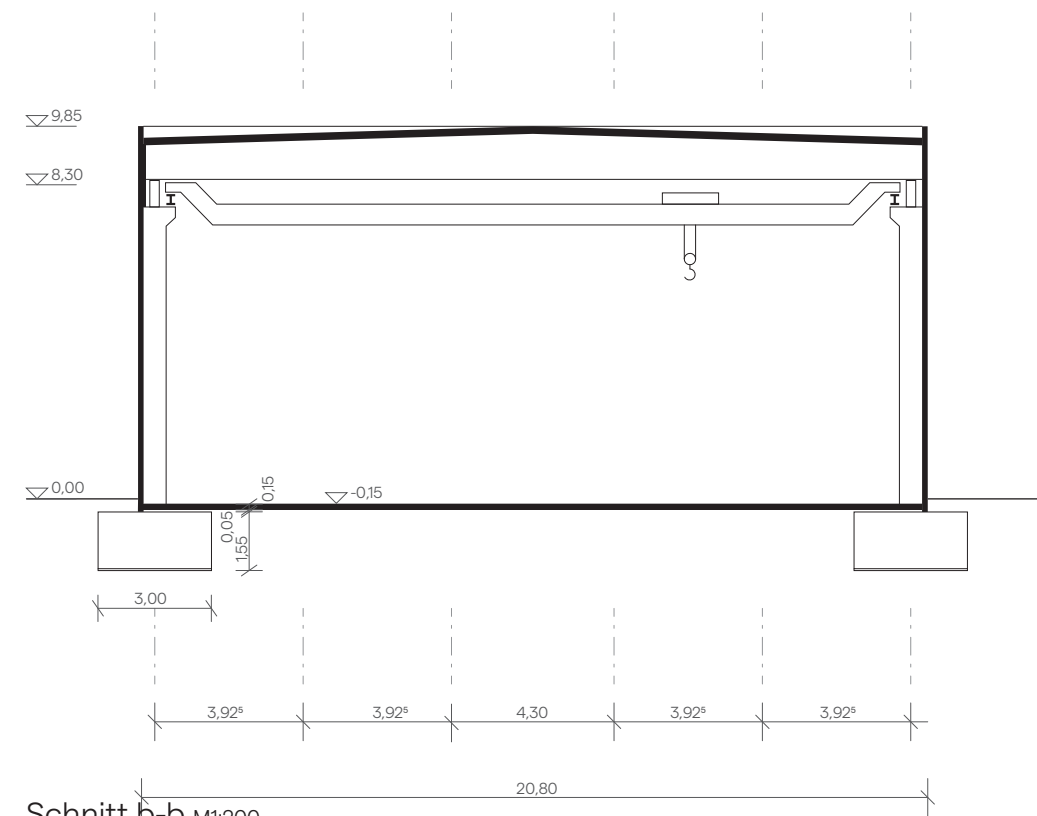

Schnitt b-b M1:200