


ALLE WANDSCHLITZE BEGINNEN
30 CM UNTER KELLERDECKE.

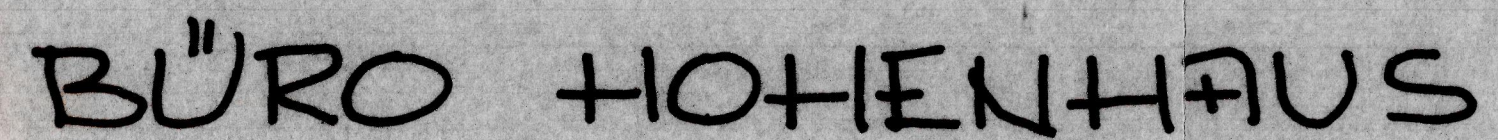

ERWEITERUNG DES KELLERS M. = 1:50

~~26.1.1971~~

21. 1. 1971

5C+1.