



WESTANSICHT



NORDANSICHT

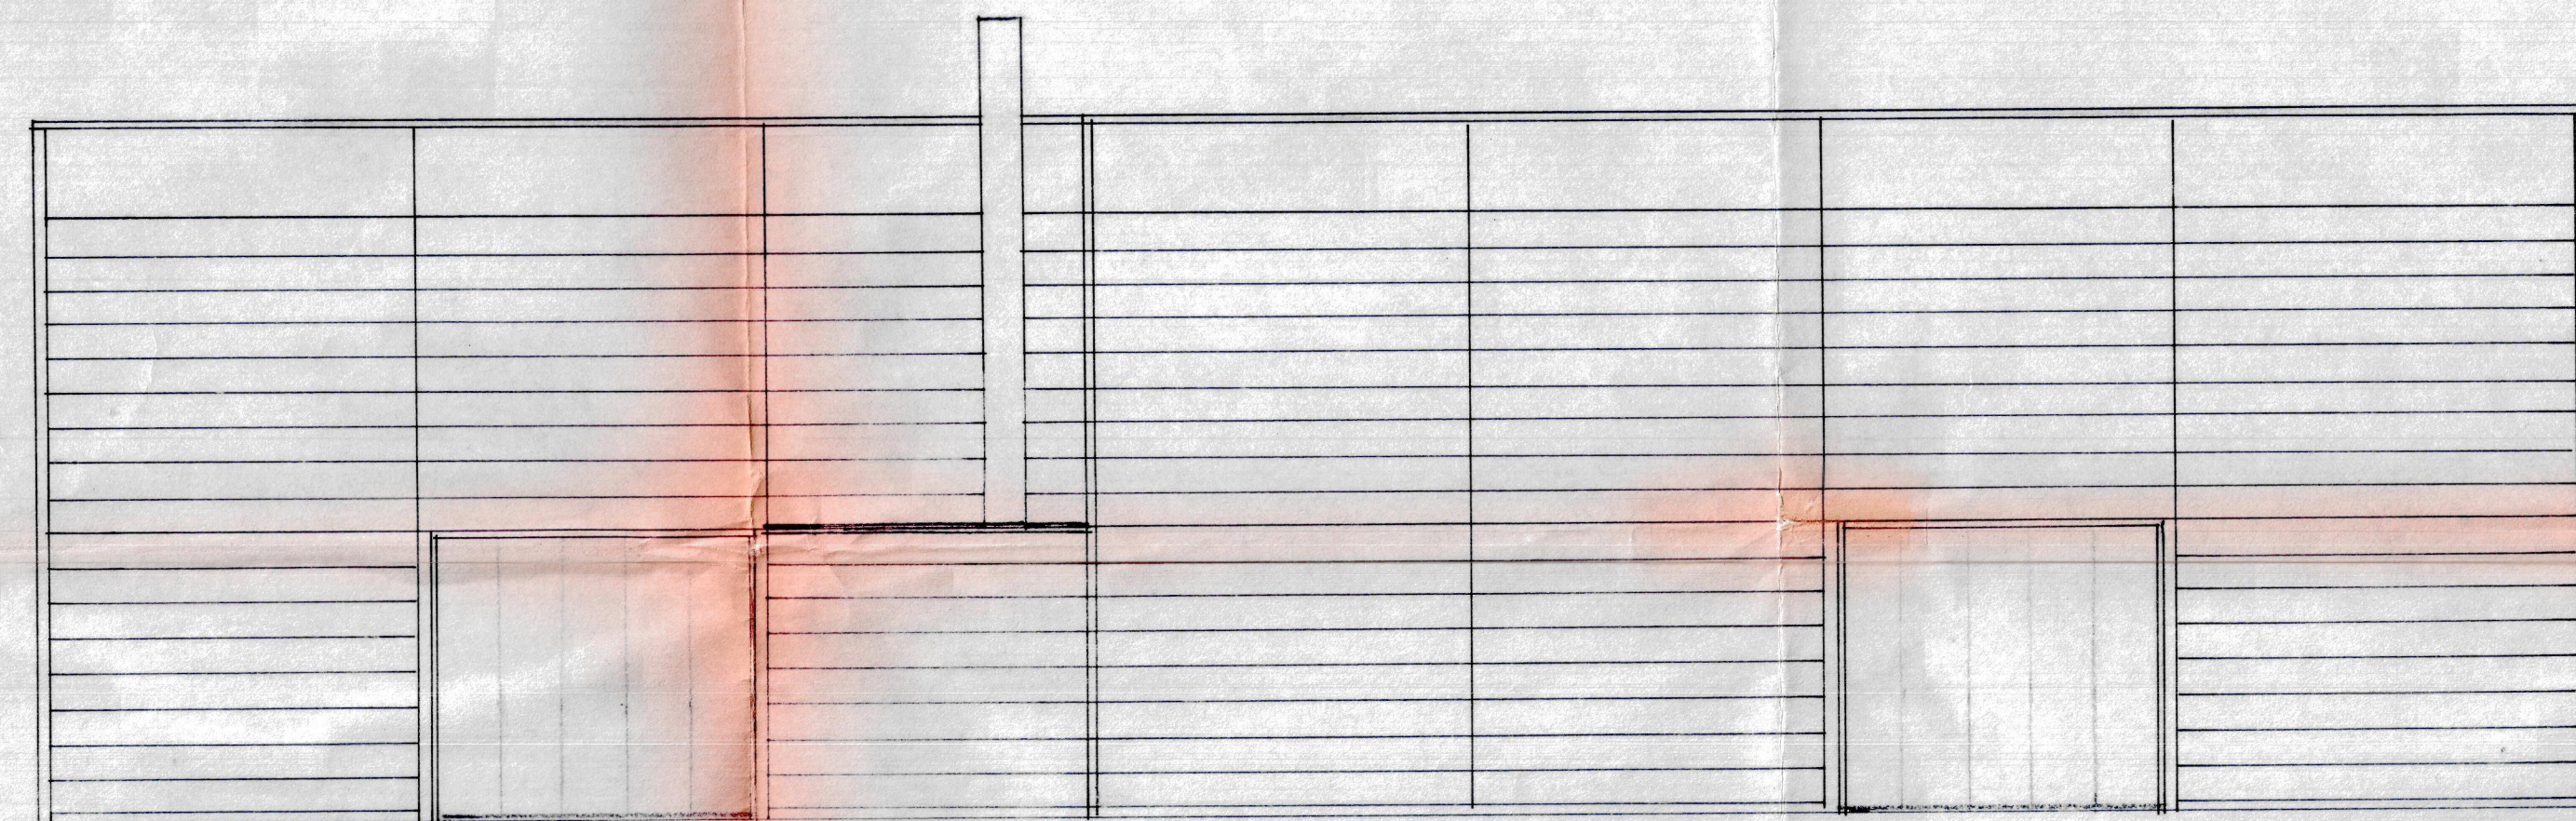

SÜDANSICHT

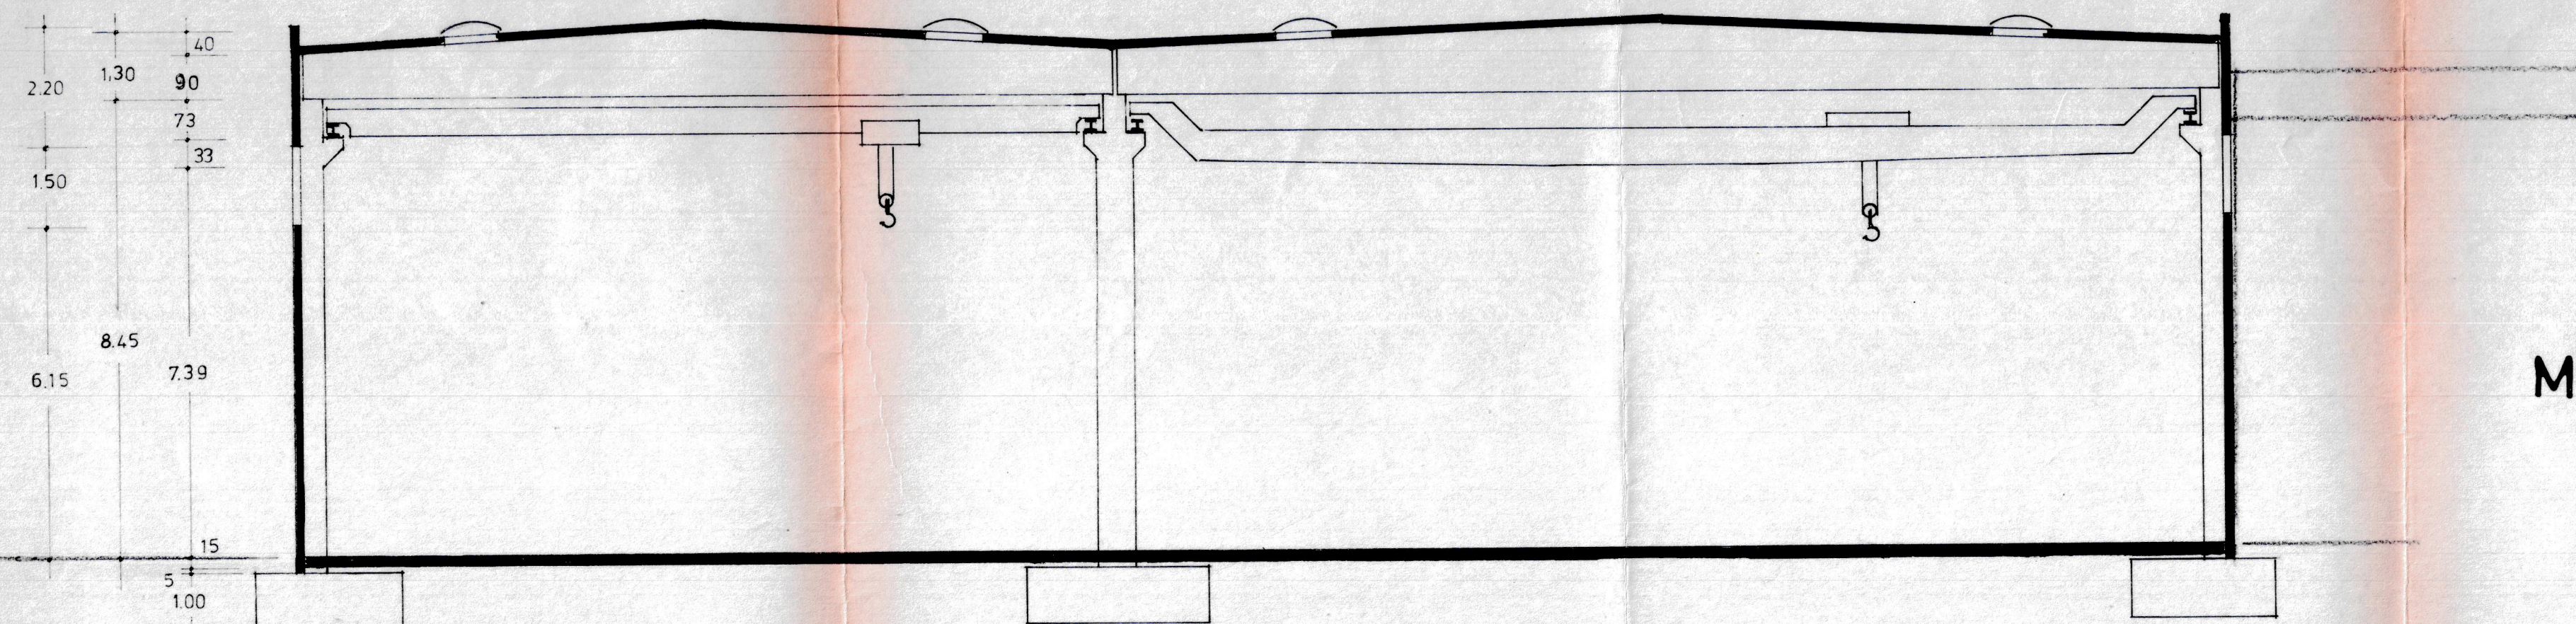

SCHNITT

M = 1:100

ERWEITERUNG DER PRODUKTIONSHALLE MIT KRANBAHN  
FÜR FRAU M. HOHENHAUS  
WUNSTORF AN DER NONNENWIESE

DER BAUHERR: *M. Hohenhaus*

DER ARCHITEKT:

*Gerhard Süß*  
Gerhard Süß  
Architekt u. Baupl.  
305 Wunstorf  
Südstraße 38