



An der Nonnenwiese 1 - Wunstorf
vdw Zukunftspreis 2024

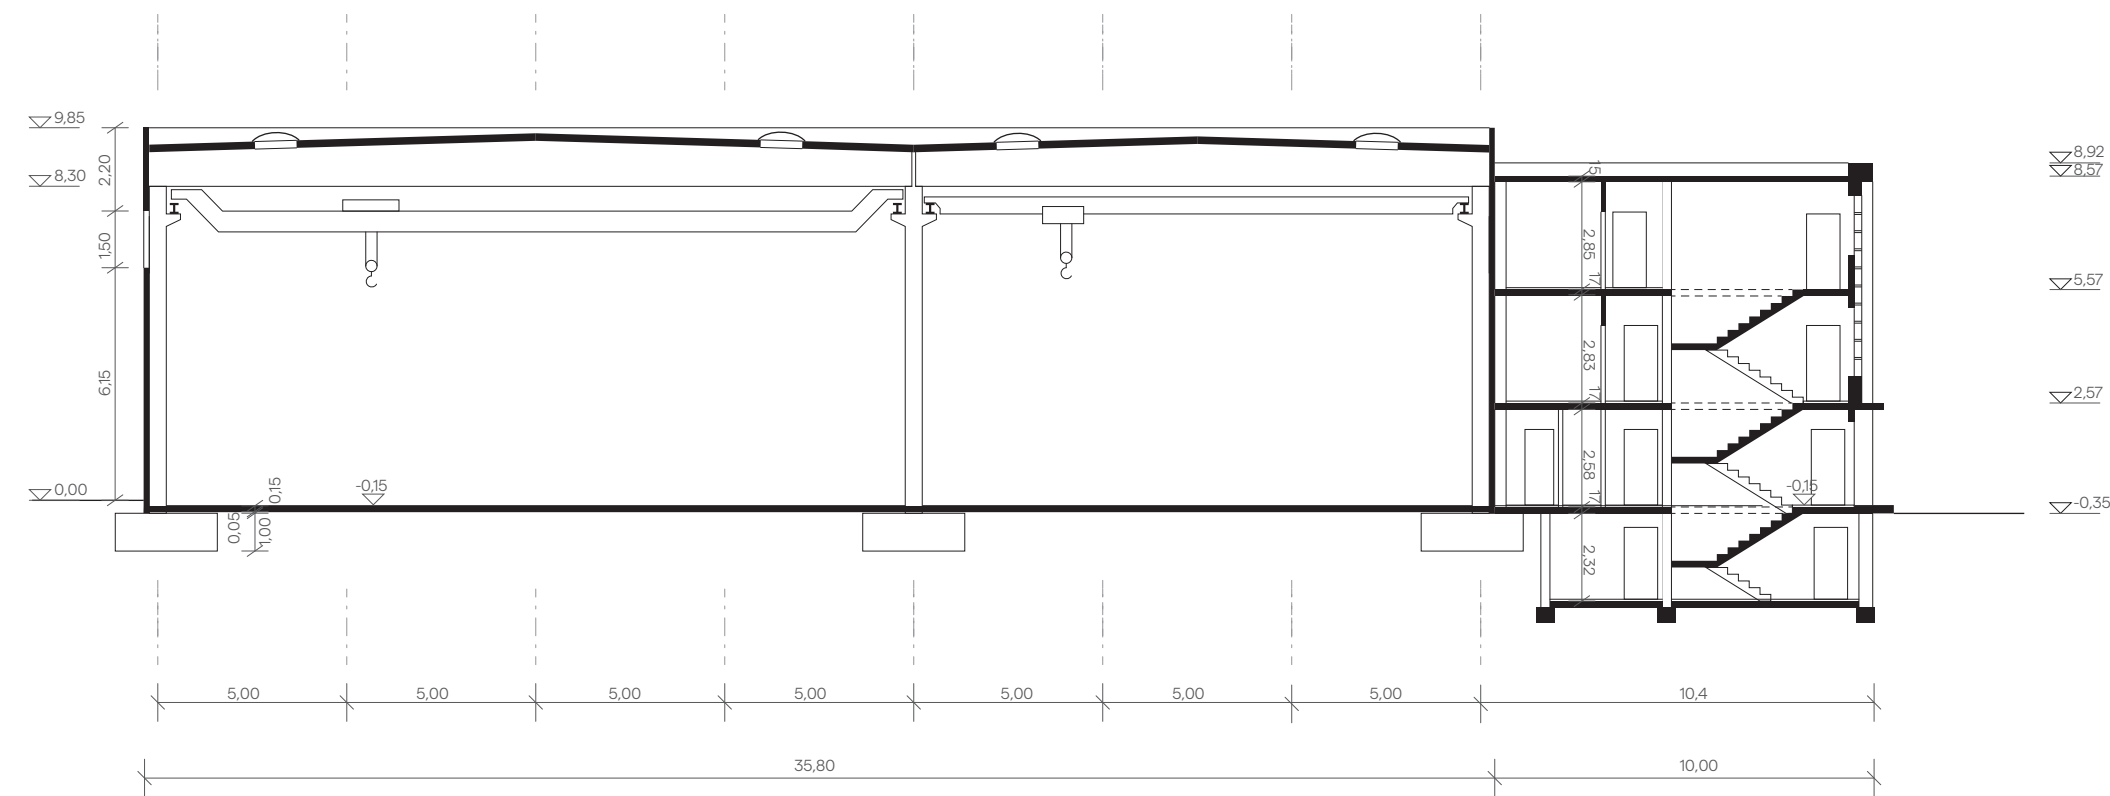

Schnitt a-a M1:200

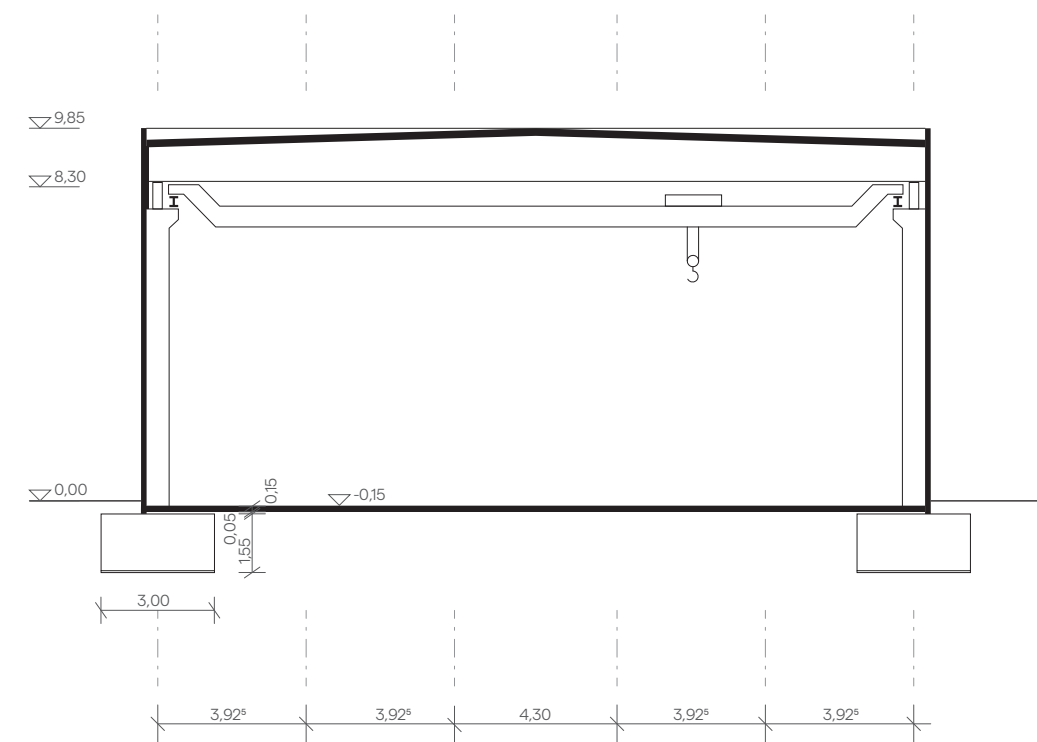

Schnitt b-b M1:200