




KELLERGESCHOSS

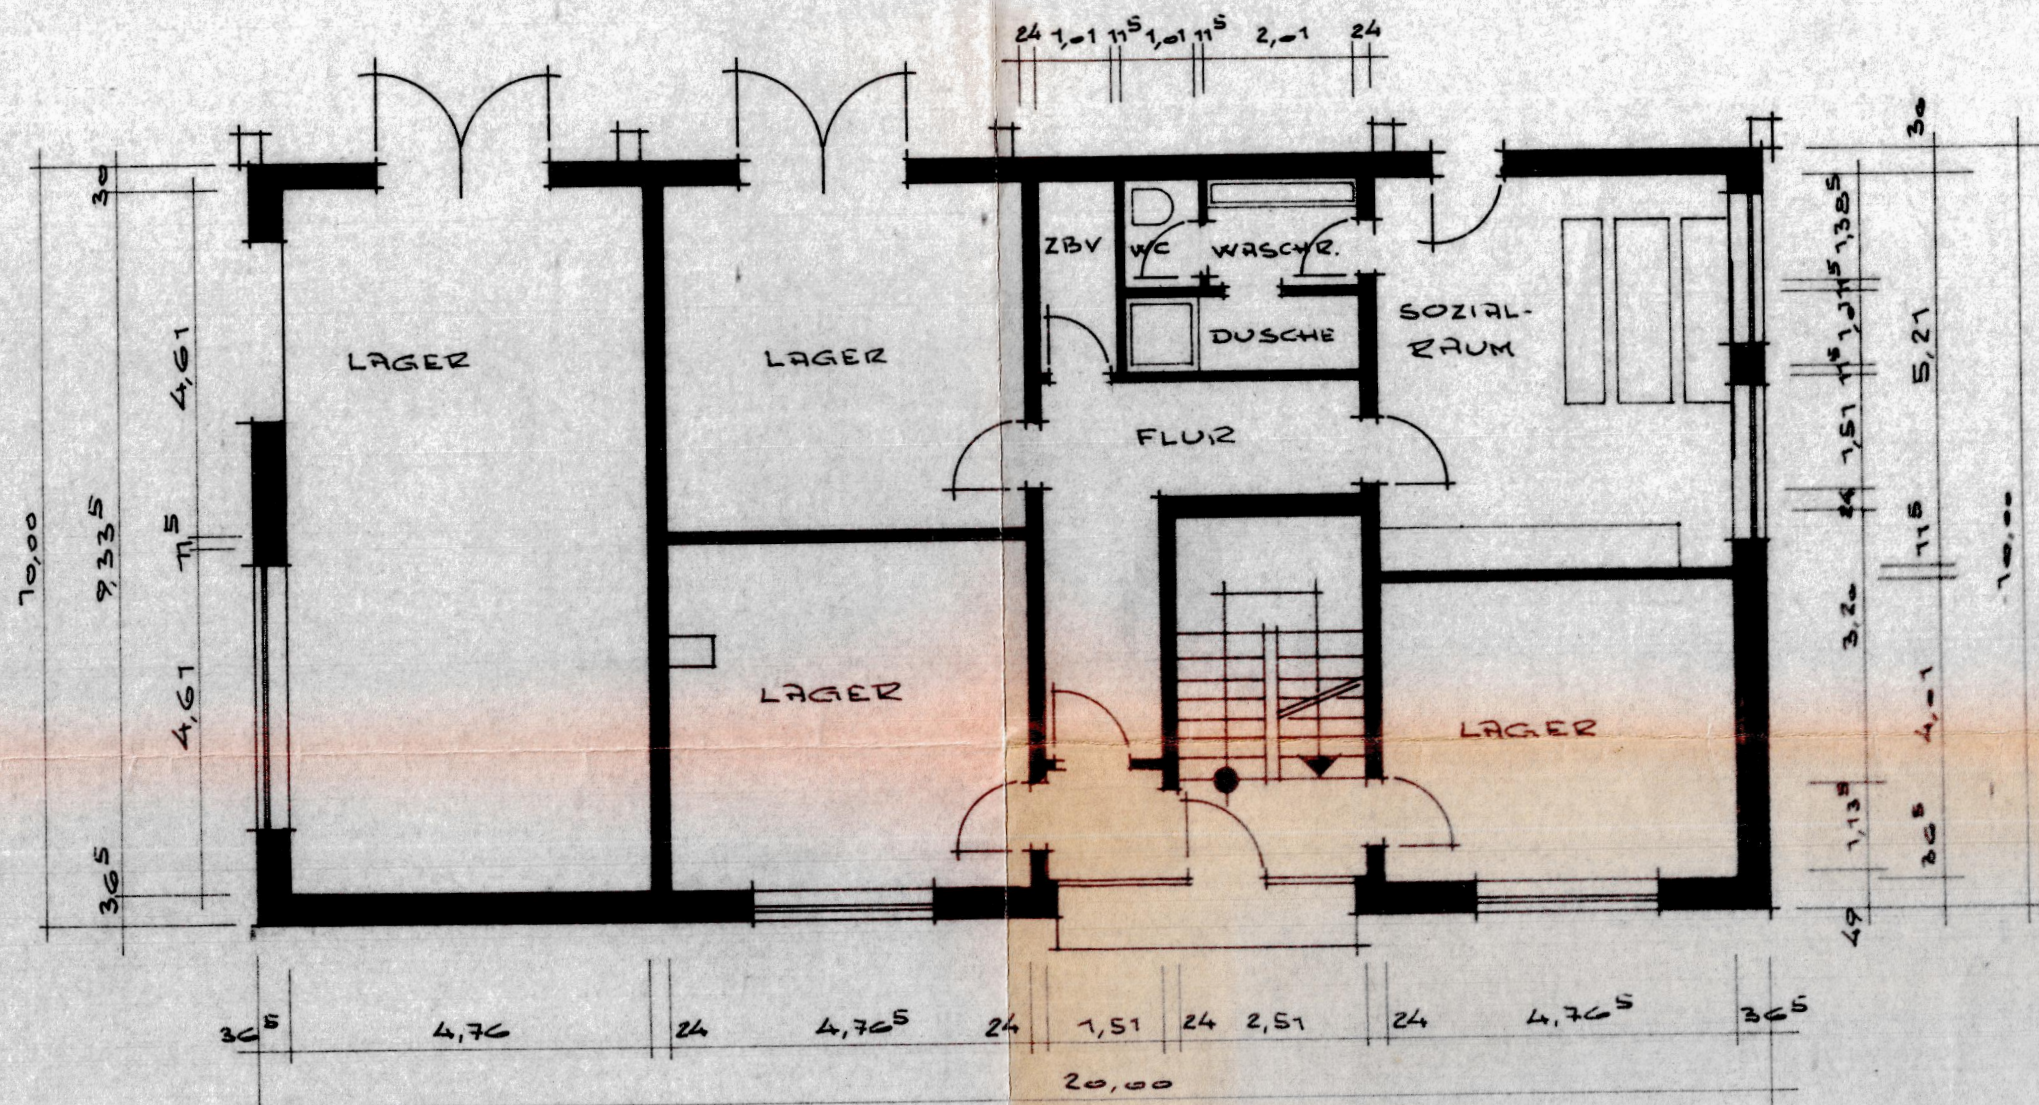

ERDGESCHOSS

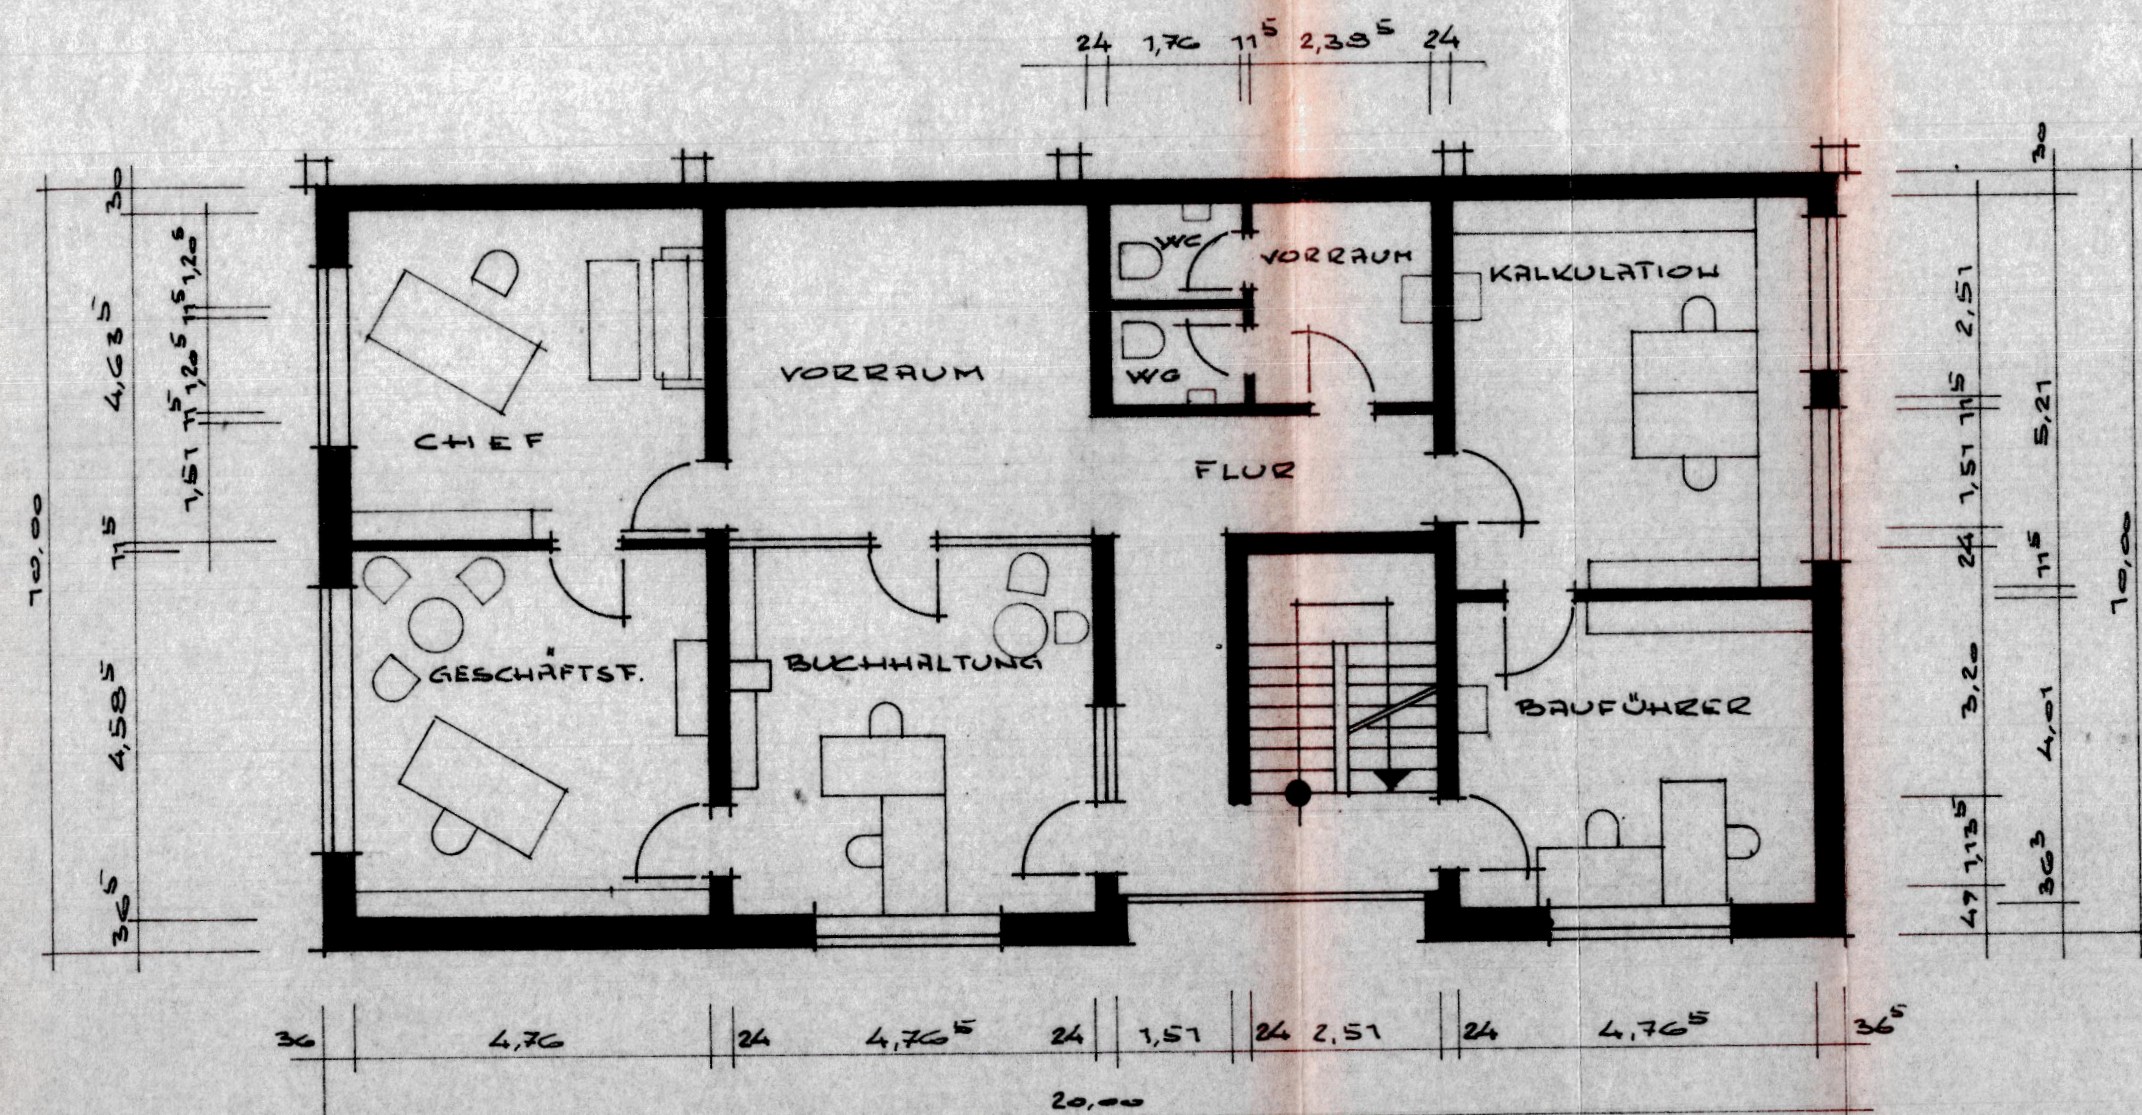

I. OBERGESCHOSS

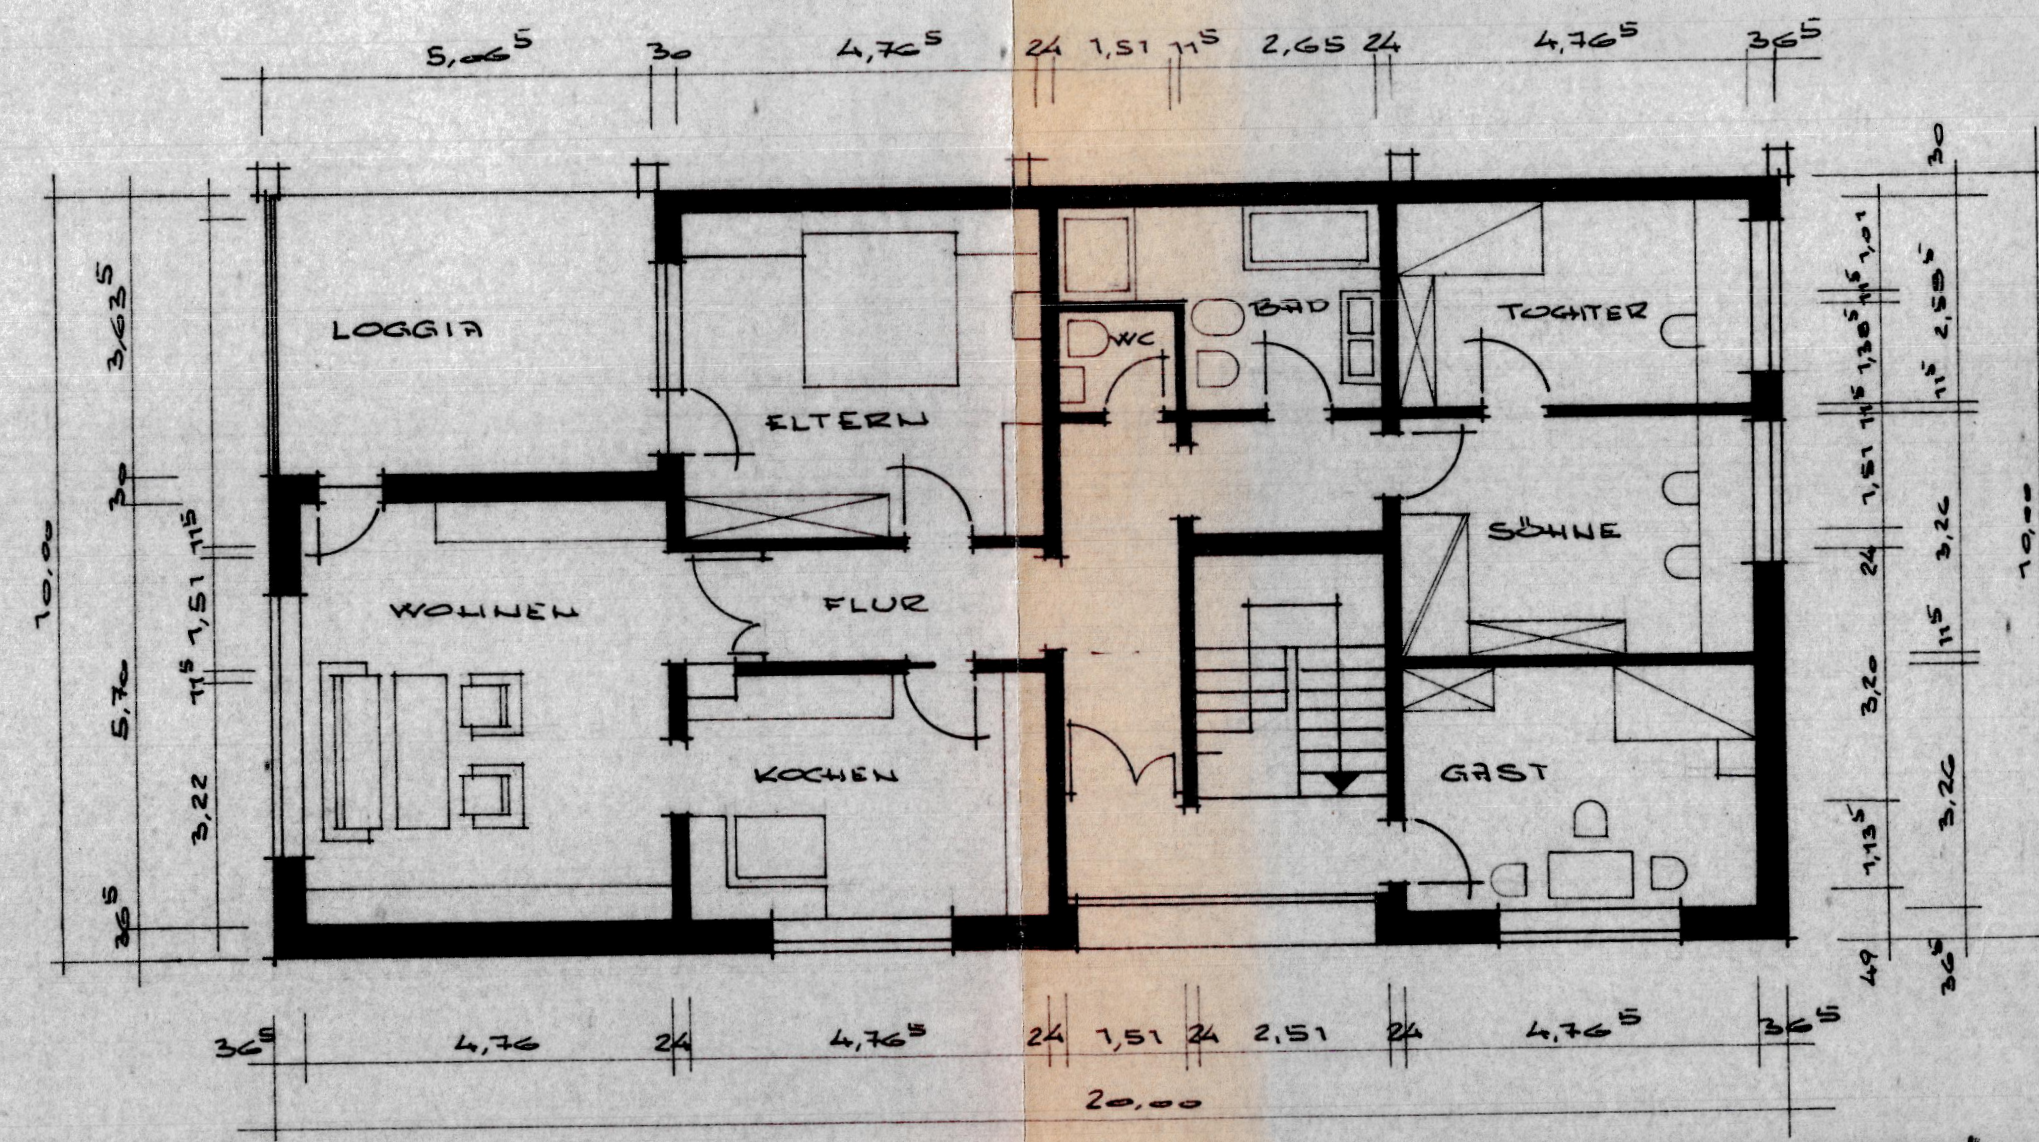

II. OBERGESCHOSS

NEUBAU EINES BÜROGEBAUDES
FÜR FRAU M. HOHENHAUS
IN WUNSTORF
AN DER NONNENKIESE NR. 1
M. = 1:100

WUNSTORF, DEN 10. 3. 1971

SCH.