



An der Nonnenwiese 1 - Wunstorf

vdw Zukunftspreis 2024

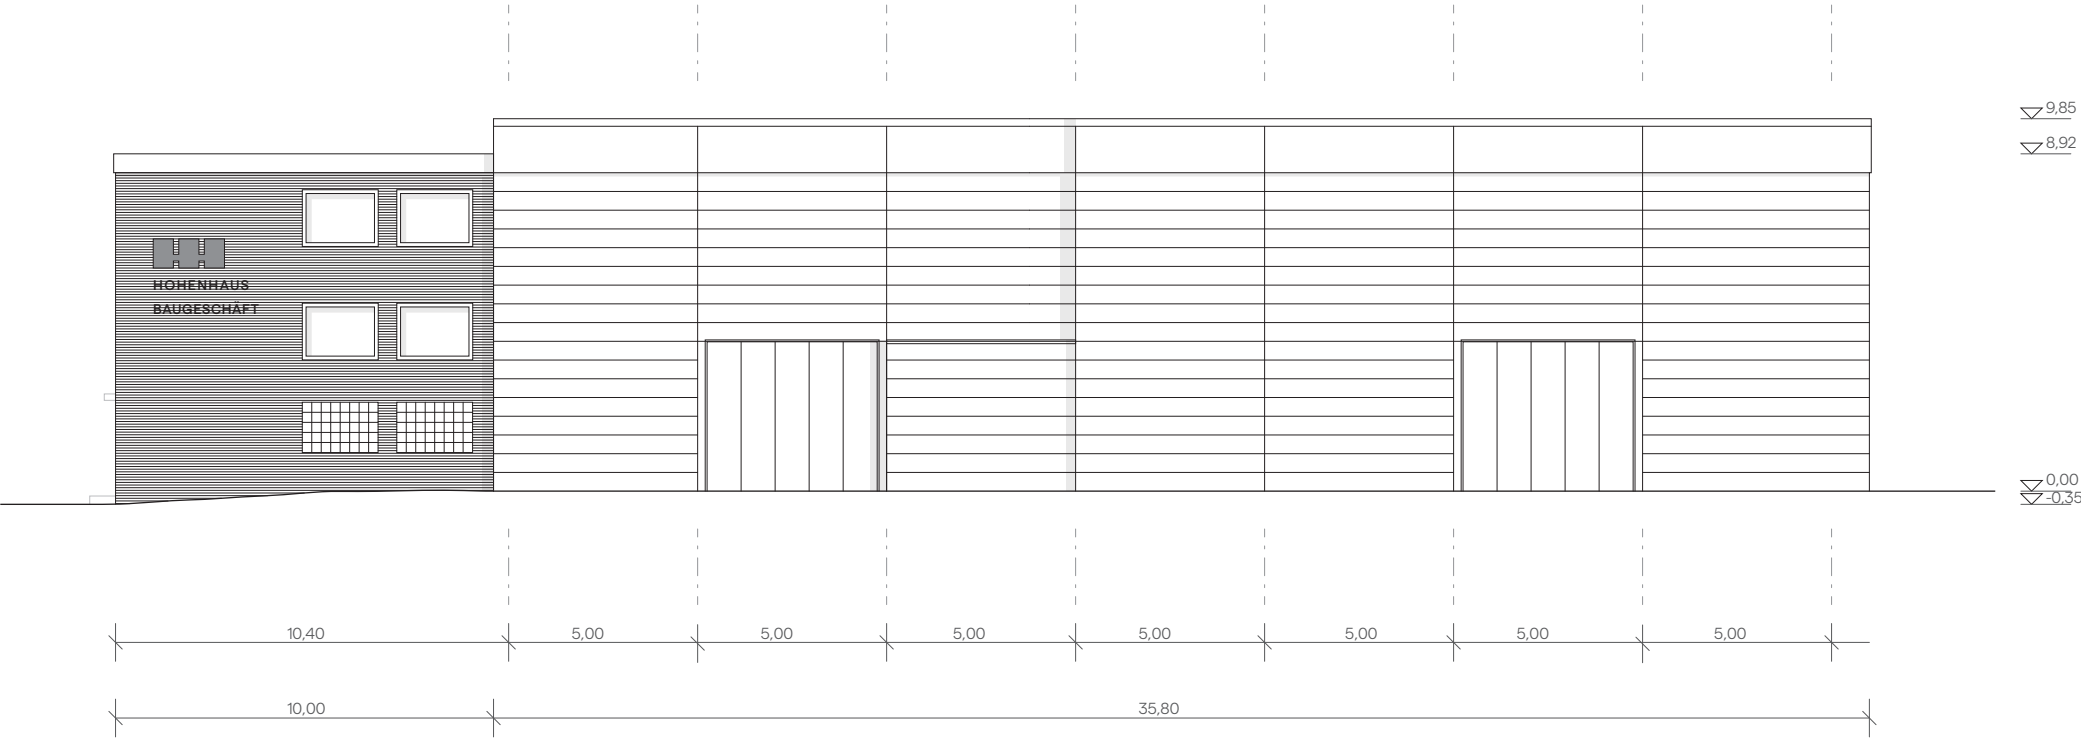

Nordansicht M1:200

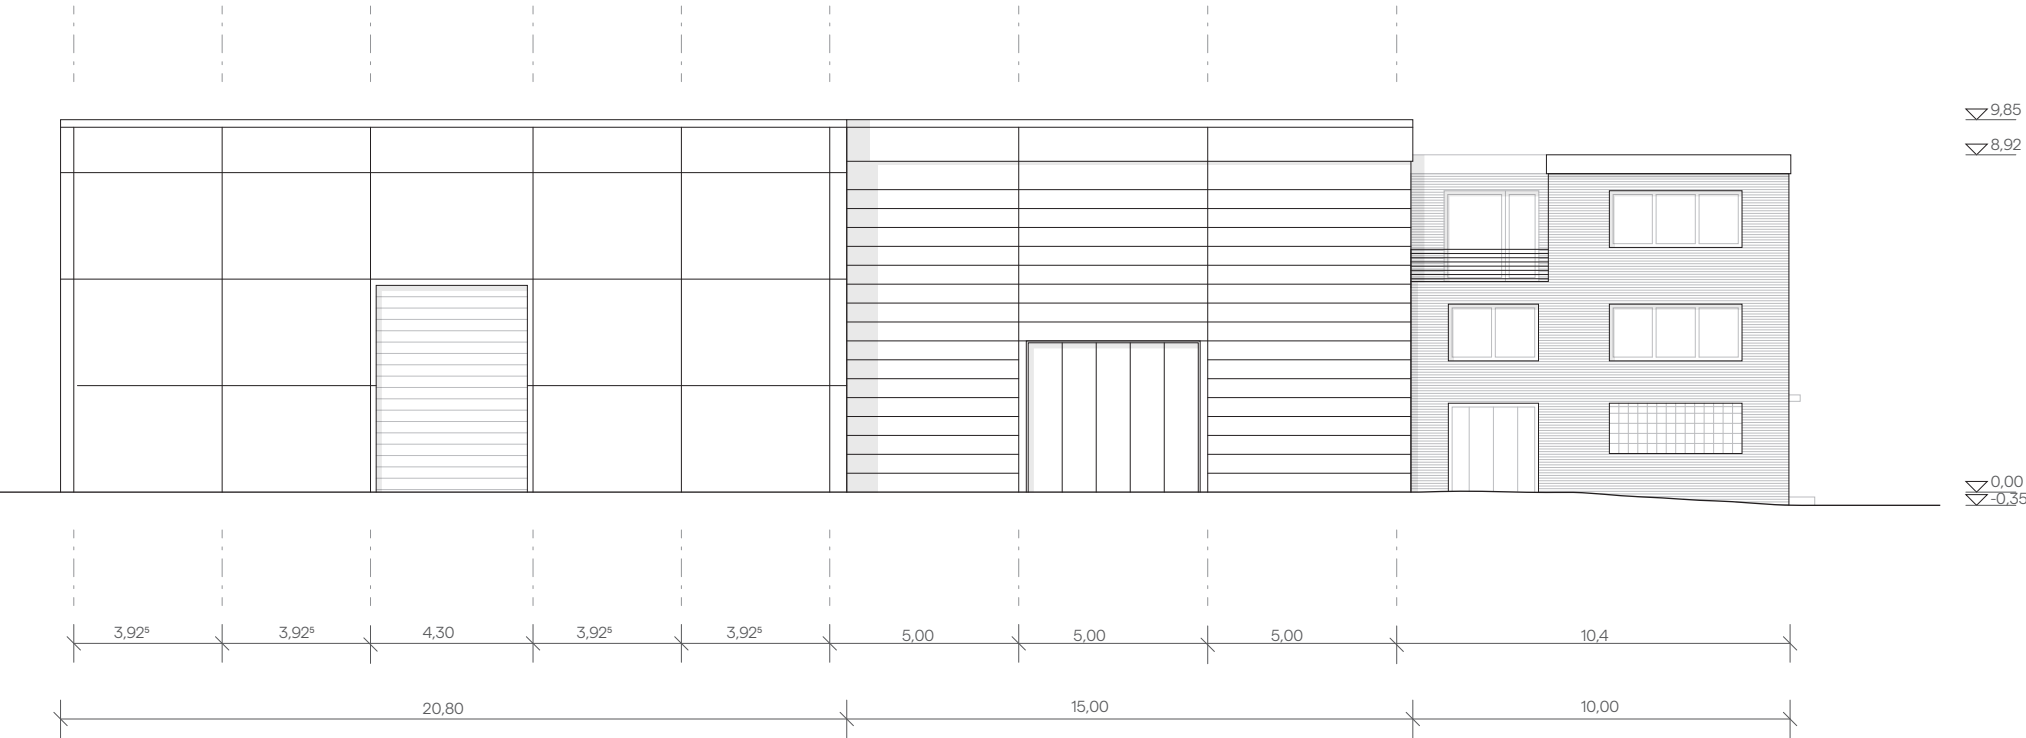

Südansicht M1:200