


ACHTUNG! KEINE HEIZKÖRPER - NISCHEN.

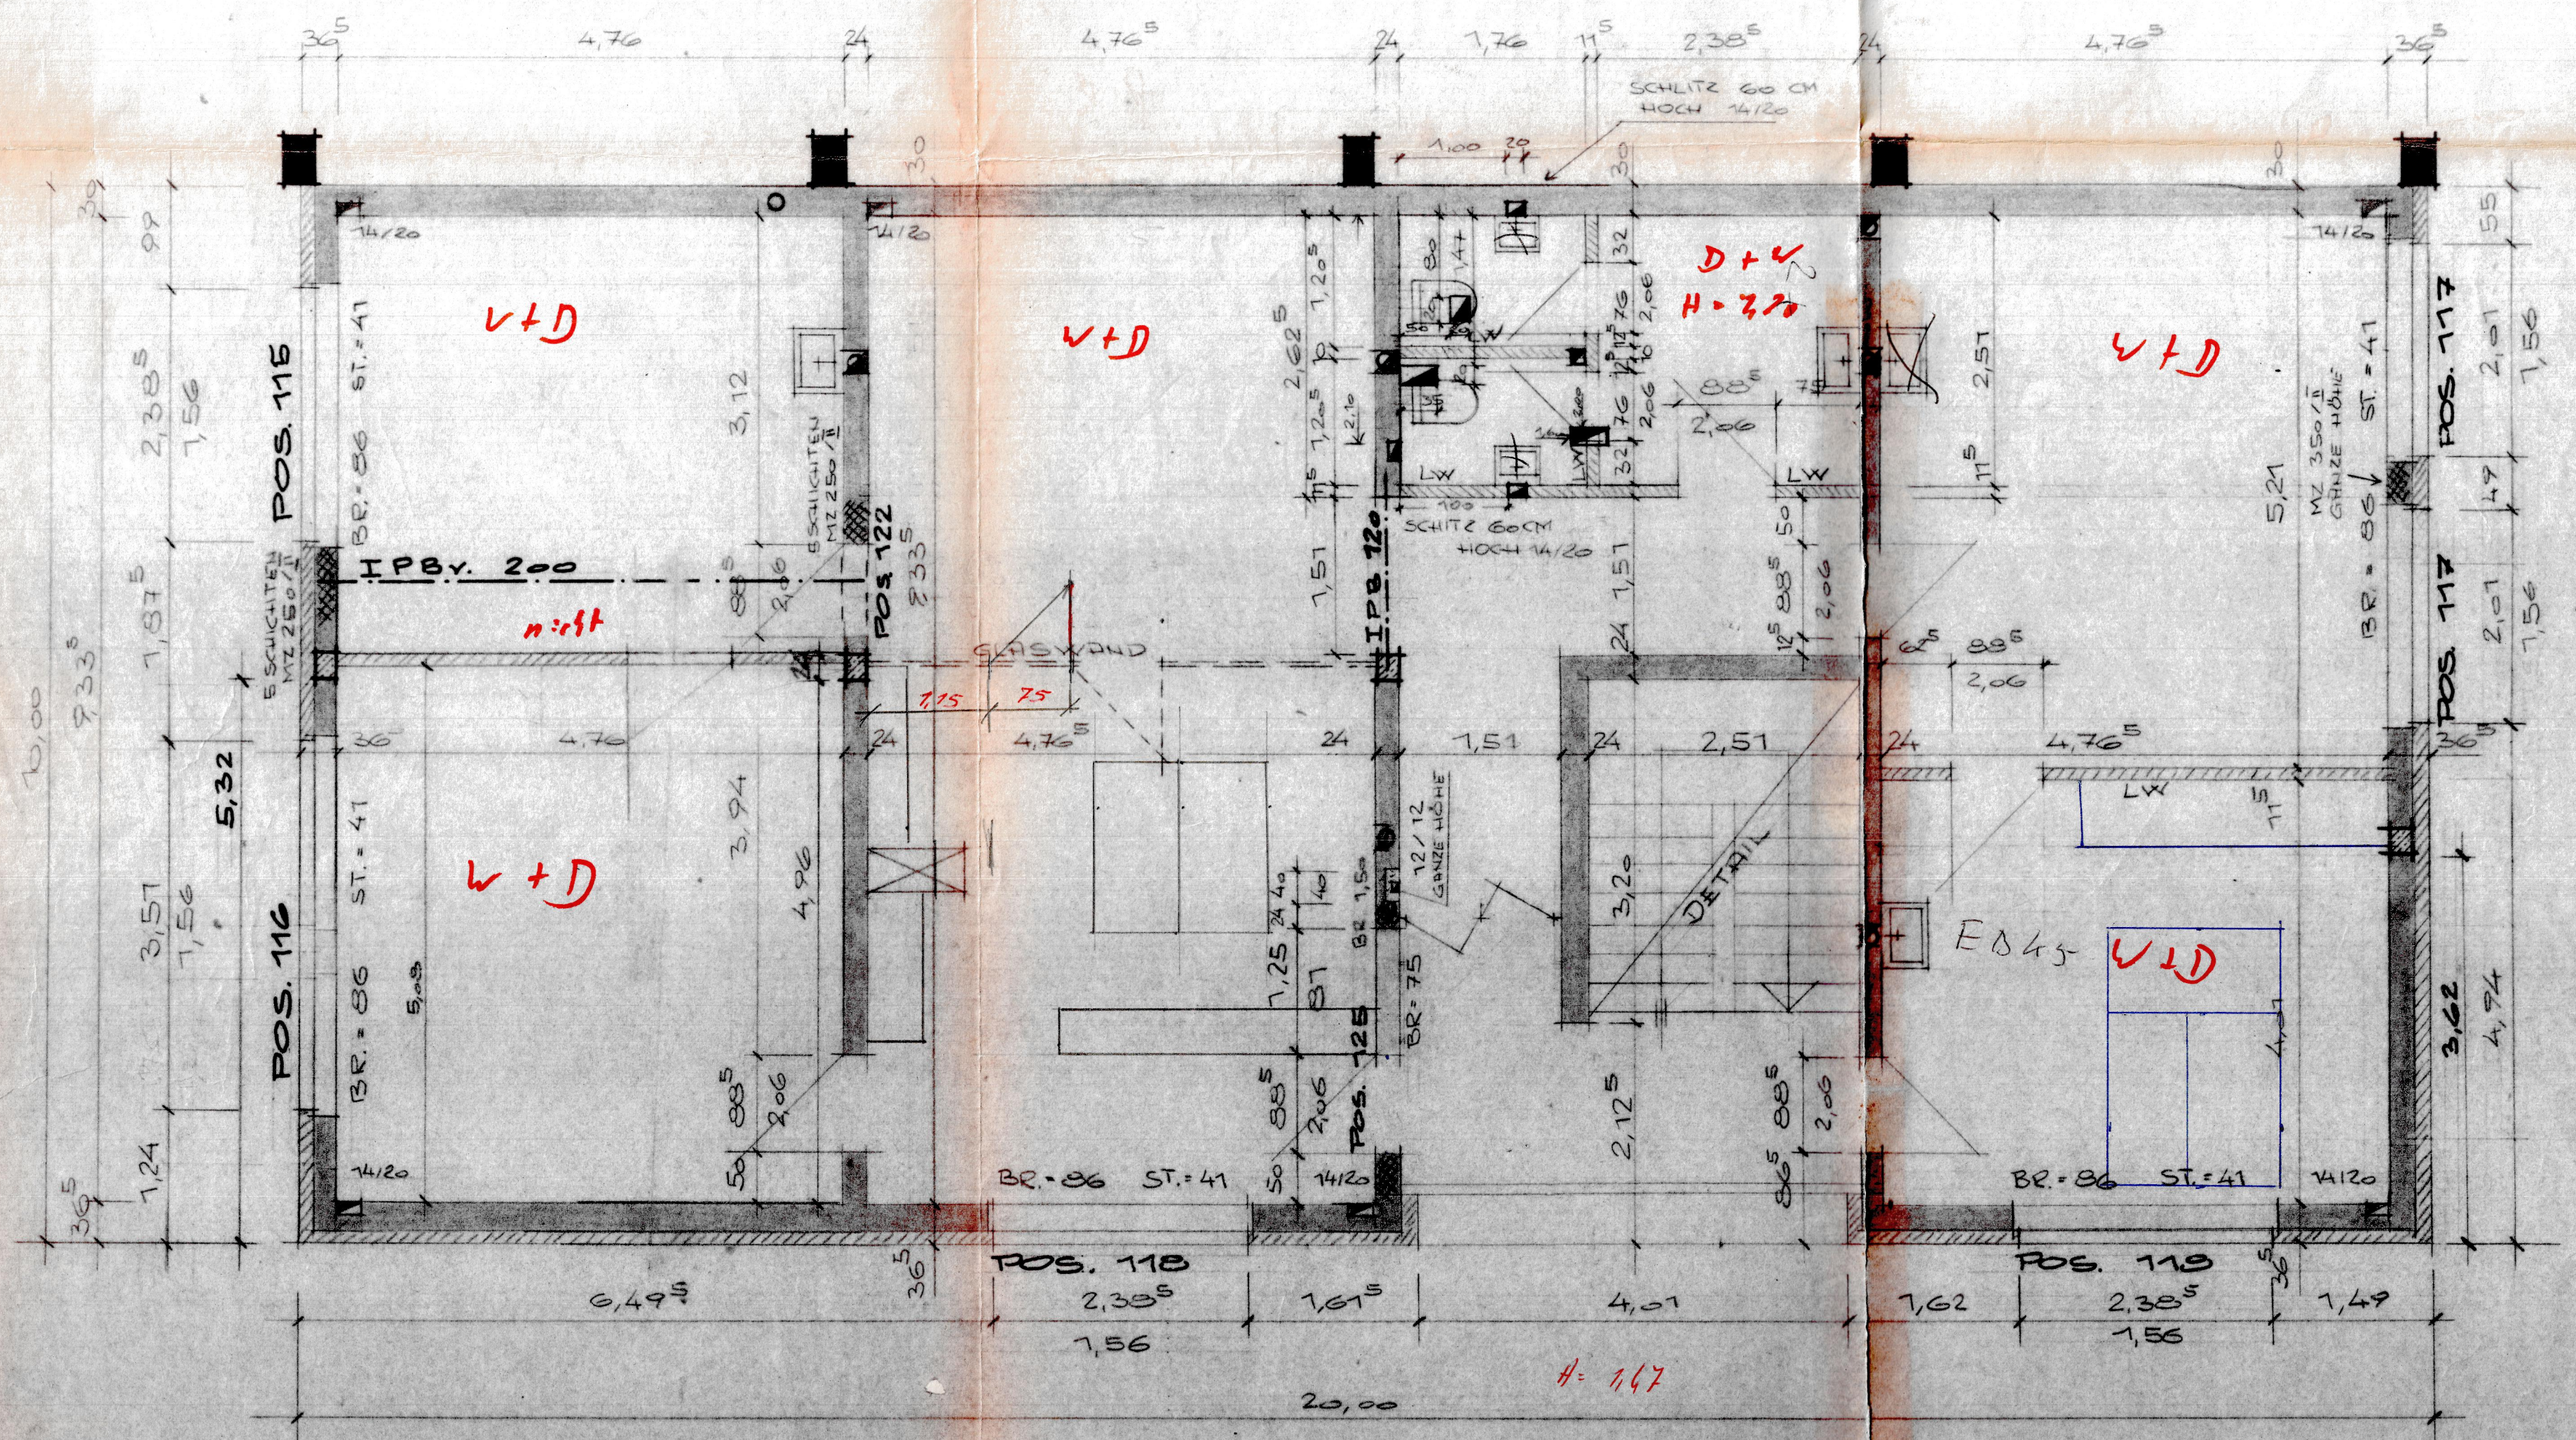

BÜRO HOHENTHAUS

1. OBERGESCHOSS

M. = 1:50

8. 2. 1971
26. 4. 1971
16. 12. 1970

SCH.