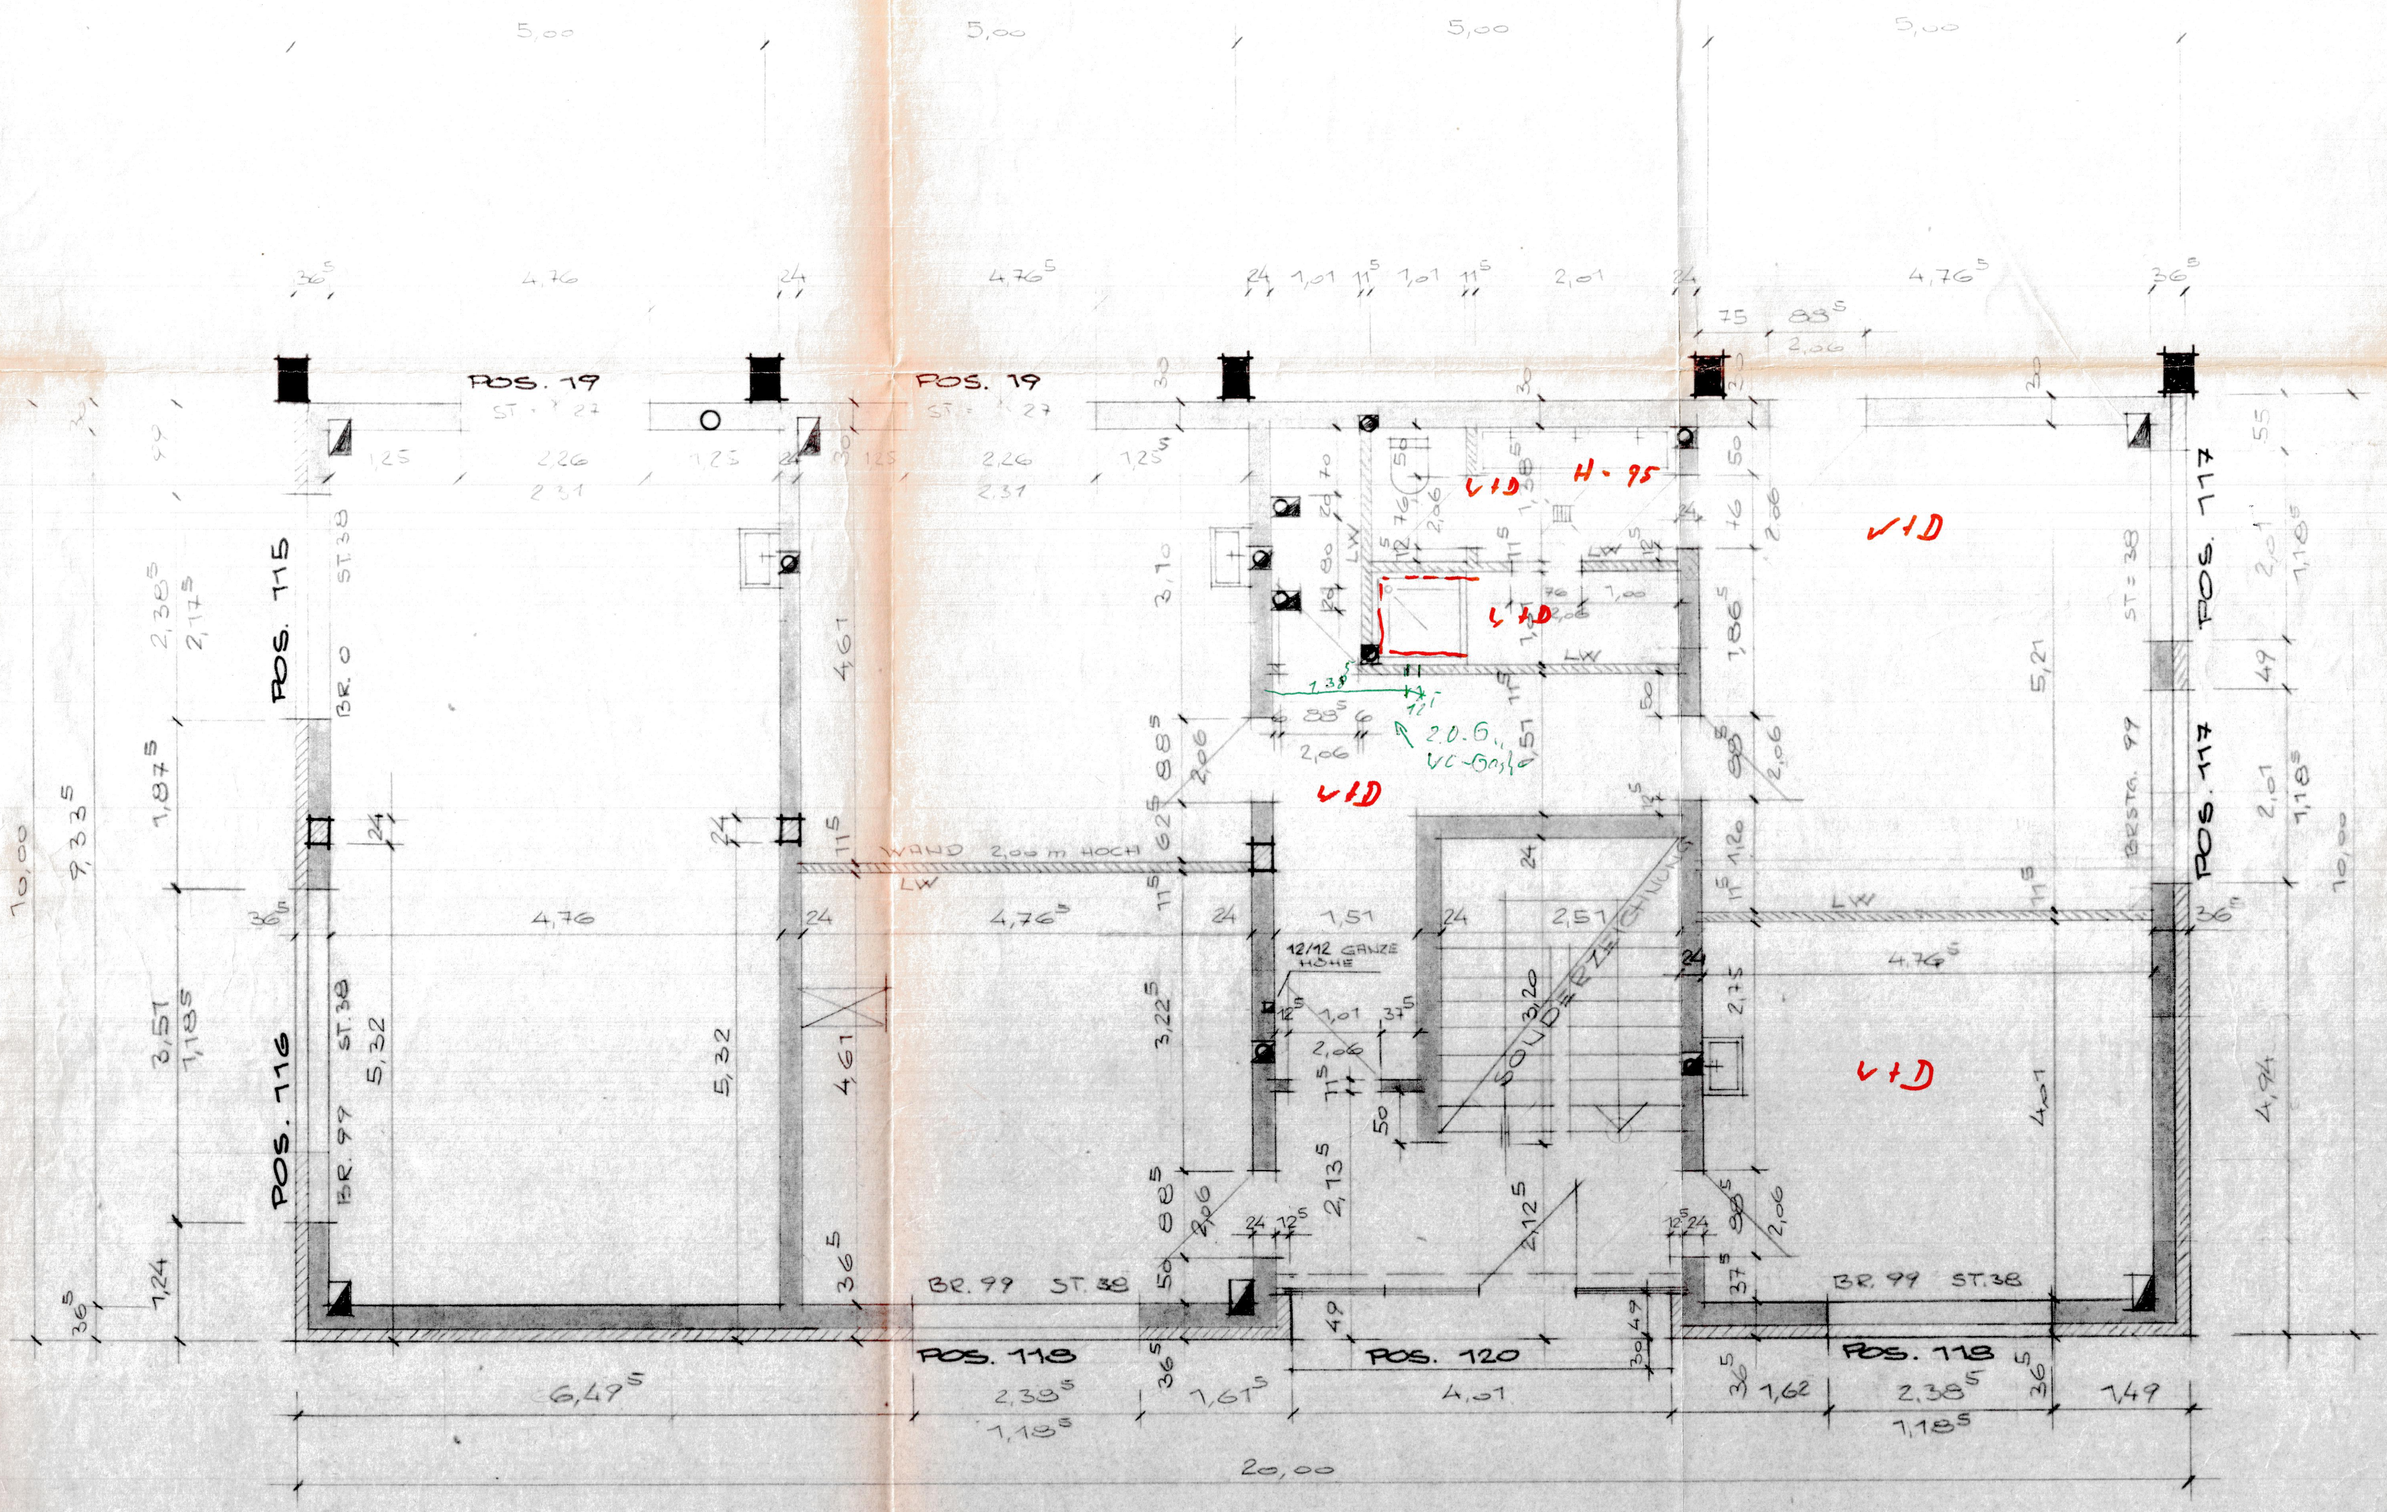

BÜRO HOHENHAUS

ERDGESCHOSS

M. = 1 : 50

4.2.1971

~~26. 1. 1971~~

~~16. 12. 1970~~

SCH.